


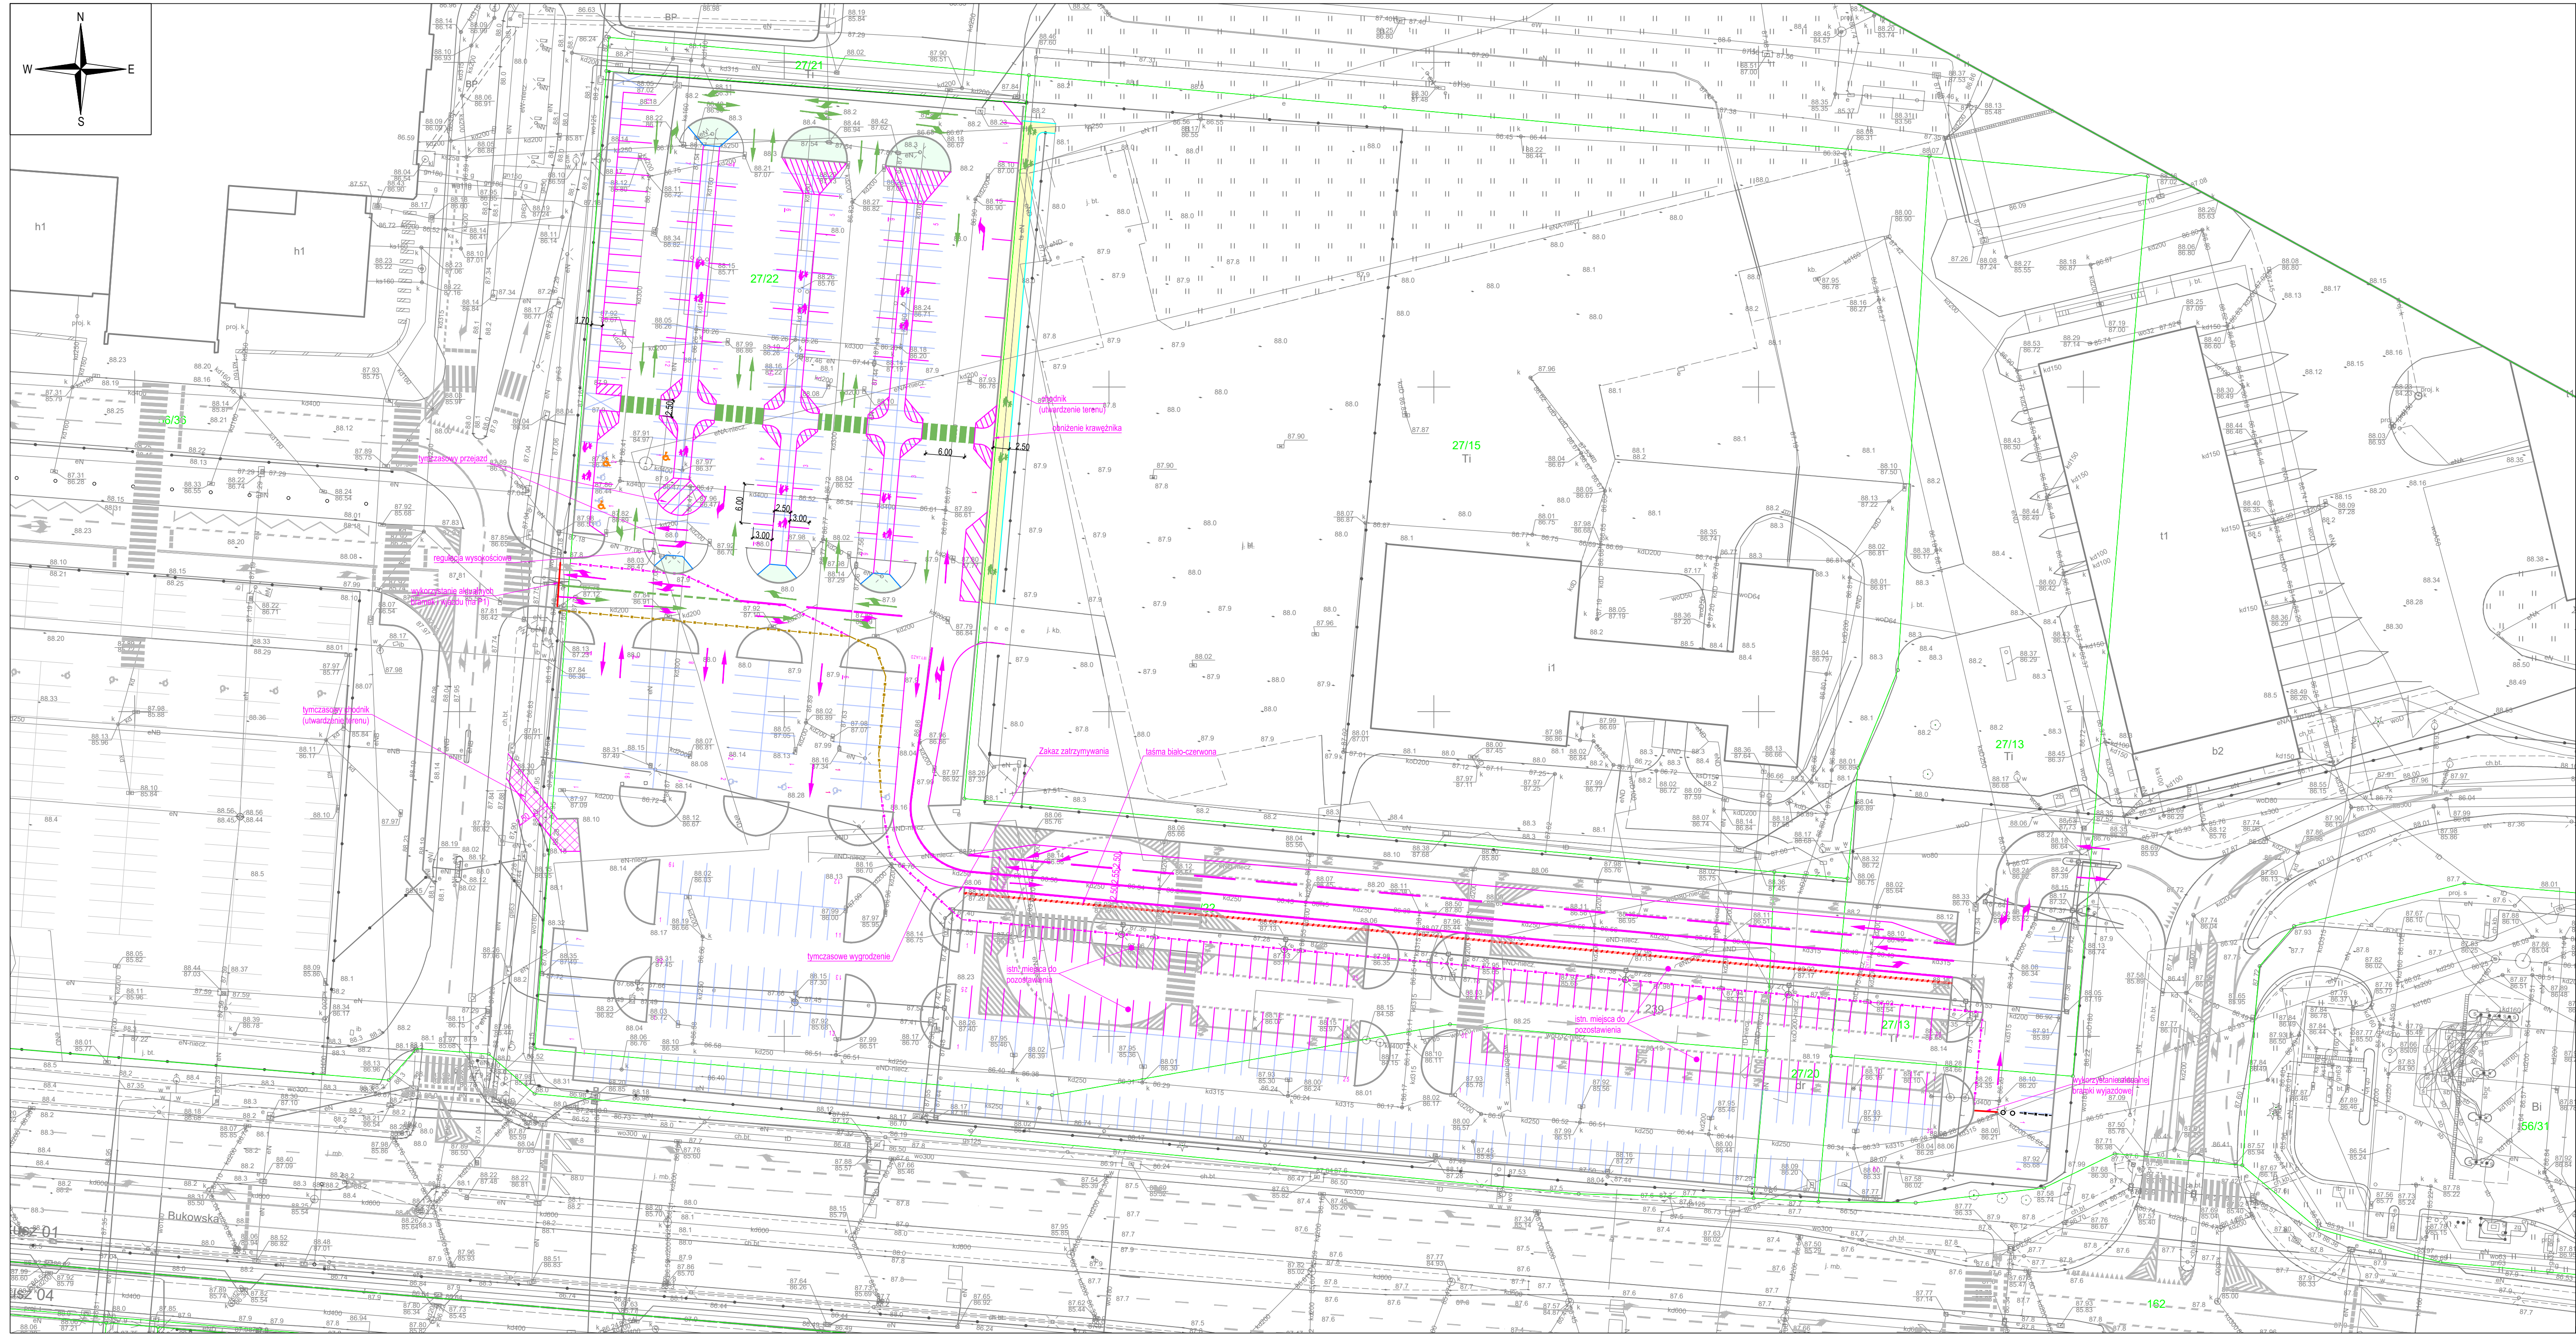

OBJAŚNIENIA

- Proj. chodnik (docelowy)
- Proj. zieleni (docelowa)
- Proj. krawęż - krawężnik wysunięty (docelowy)
- Proj. oznakowanie poziome (docelowe) - schemat
- Istn. wyznaczenie miejsc postojowych
- Istn. oznakowanie poziome
- Proj. chodnik
- Branki wjazdowe/wyjazdowe
- Proj. ogrodzenie niskie - docelowe
- Proj. ogrodzenie niskie - tymczasowe
- Proj. zmiany - wariant A3t (tymczasowy)
- Istniejące granice działek ewidencyjnych
- Istniejące numery działek ewidencyjnych

Inwestor: Port Lotniczy Poznań - Lawica Sp. z o.o. 60-189 Poznań, ul. Bukowska 285			
Jednostka projektowa: SAFECE Oddział w Polsce, al. Jerozolimskie 134, 02 - 305 Warszawa			
Tytuł opracowania: Przebudowa układu komunikacyjnego na terenie Portu Lotniczego Poznań-Lawica sp. z o.o. w Poznaniu			
Opis budowlany: Układ drogowy			
Adres obiektu: woj. wielkopolskie; powiat: m. Poznań, gmina: m. Poznań			
Stadium: KONCEPCJA PROJEKTOWA		Data: 04/2025	Skala: 1:500
Nazwa rysunku: PLAN SYTUACYJNY - WARIANT A3t (tymczasowy)		Wzr. uprawnień: 54/P/99 uprawnienie: koncepcyjno-budowlane	Podpis: 
Branża: DROGOWA		Projektant Główny: Przemysław Piszczek	Podpis: 
		Projektant: Paweł Knapieński	Wzr. uprawnień: WK/P/0484/POOD/21 uprawnienie: drogowy
		Sprawdzający:	Podpis:
		Asystent projektanta: Bartłomiej Wypych	Podpis: 