




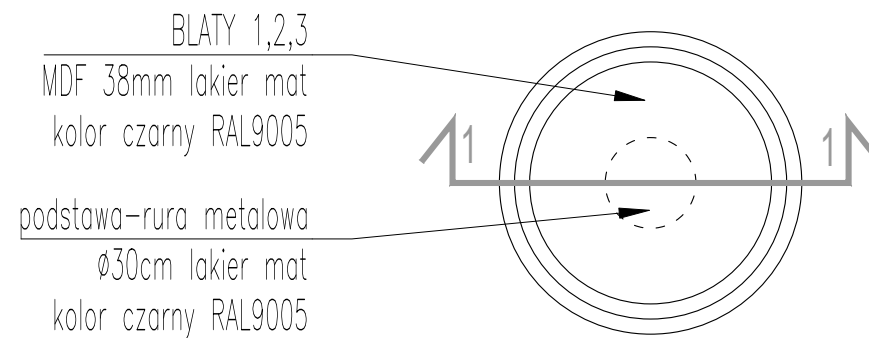


RZUT

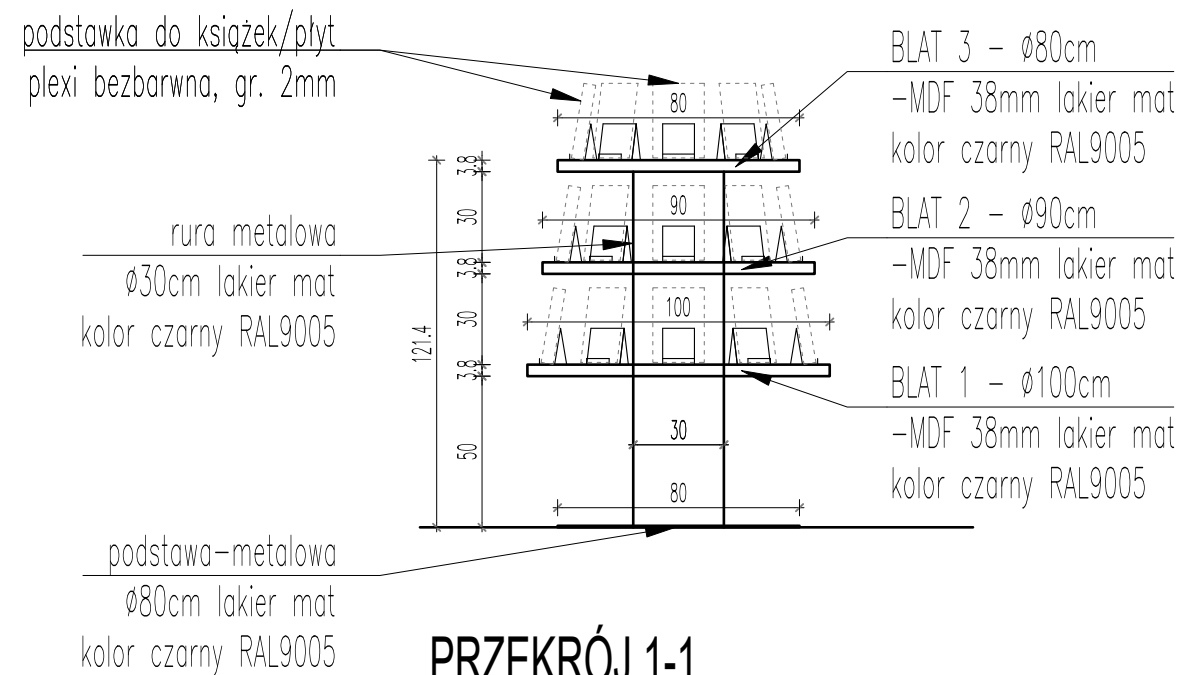

PRZEKRÓJ 1-1

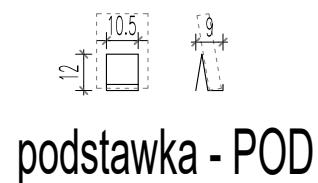

BLATY:

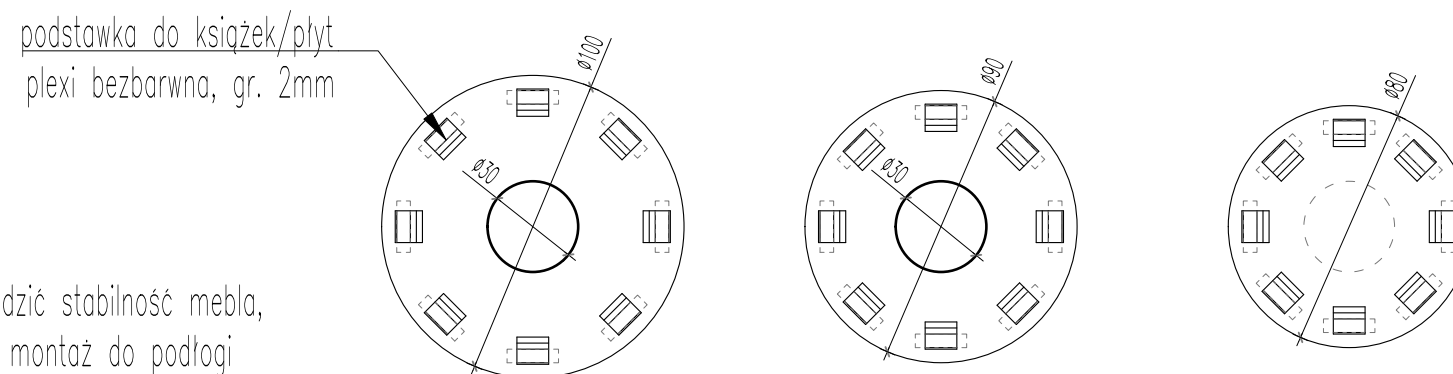

BL1

BL2

BL3

UWAGA: należy sprawdzić stabilność mebla,
zapewnić ewentualny montaż do podłogi

UWAGI OGÓLNE:

1. Rysunki rozpatrywać łącznie z opisem – tabelami zestawień elementów
2. Przed zamówieniem, przystąpieniem do produkcji, należy bezwzględnie sprawdzić wymiary w naturze.
3. Wymiary elementów dostosować do stanu wykończonego ścian i stropów
4. Ewentualne zmiany sposobu mocowania elementów wymagają akceptacji Zamawiającego.
5. Rysunki warsztatowe oraz wszelkie zmiany należy przedstawić do akceptacji Zamawiającego.
6. Wszystkie elementy wewnętrzne powinny spełniać warunki ochrony ppoż, posiadać odpowiednie atesty i dopuszczenia.
7. Wszystkie elementy – nierozprzestrzeniające ognia (NRO). Zabronione jest stosowanie materiałów i wyrobów łatwopalnych, których produkty rozkładu termicznego są bardzo toksyczne lub intensywnie dymiące.

tytuł rys.

STAND 2
rzut, widoki, przekroje

skala

1:25, 1:10

nr. rysunku

ST2