


PROJEKT NASADZEŃ ROŚLIN W PARKU NAD GAŚAWKA

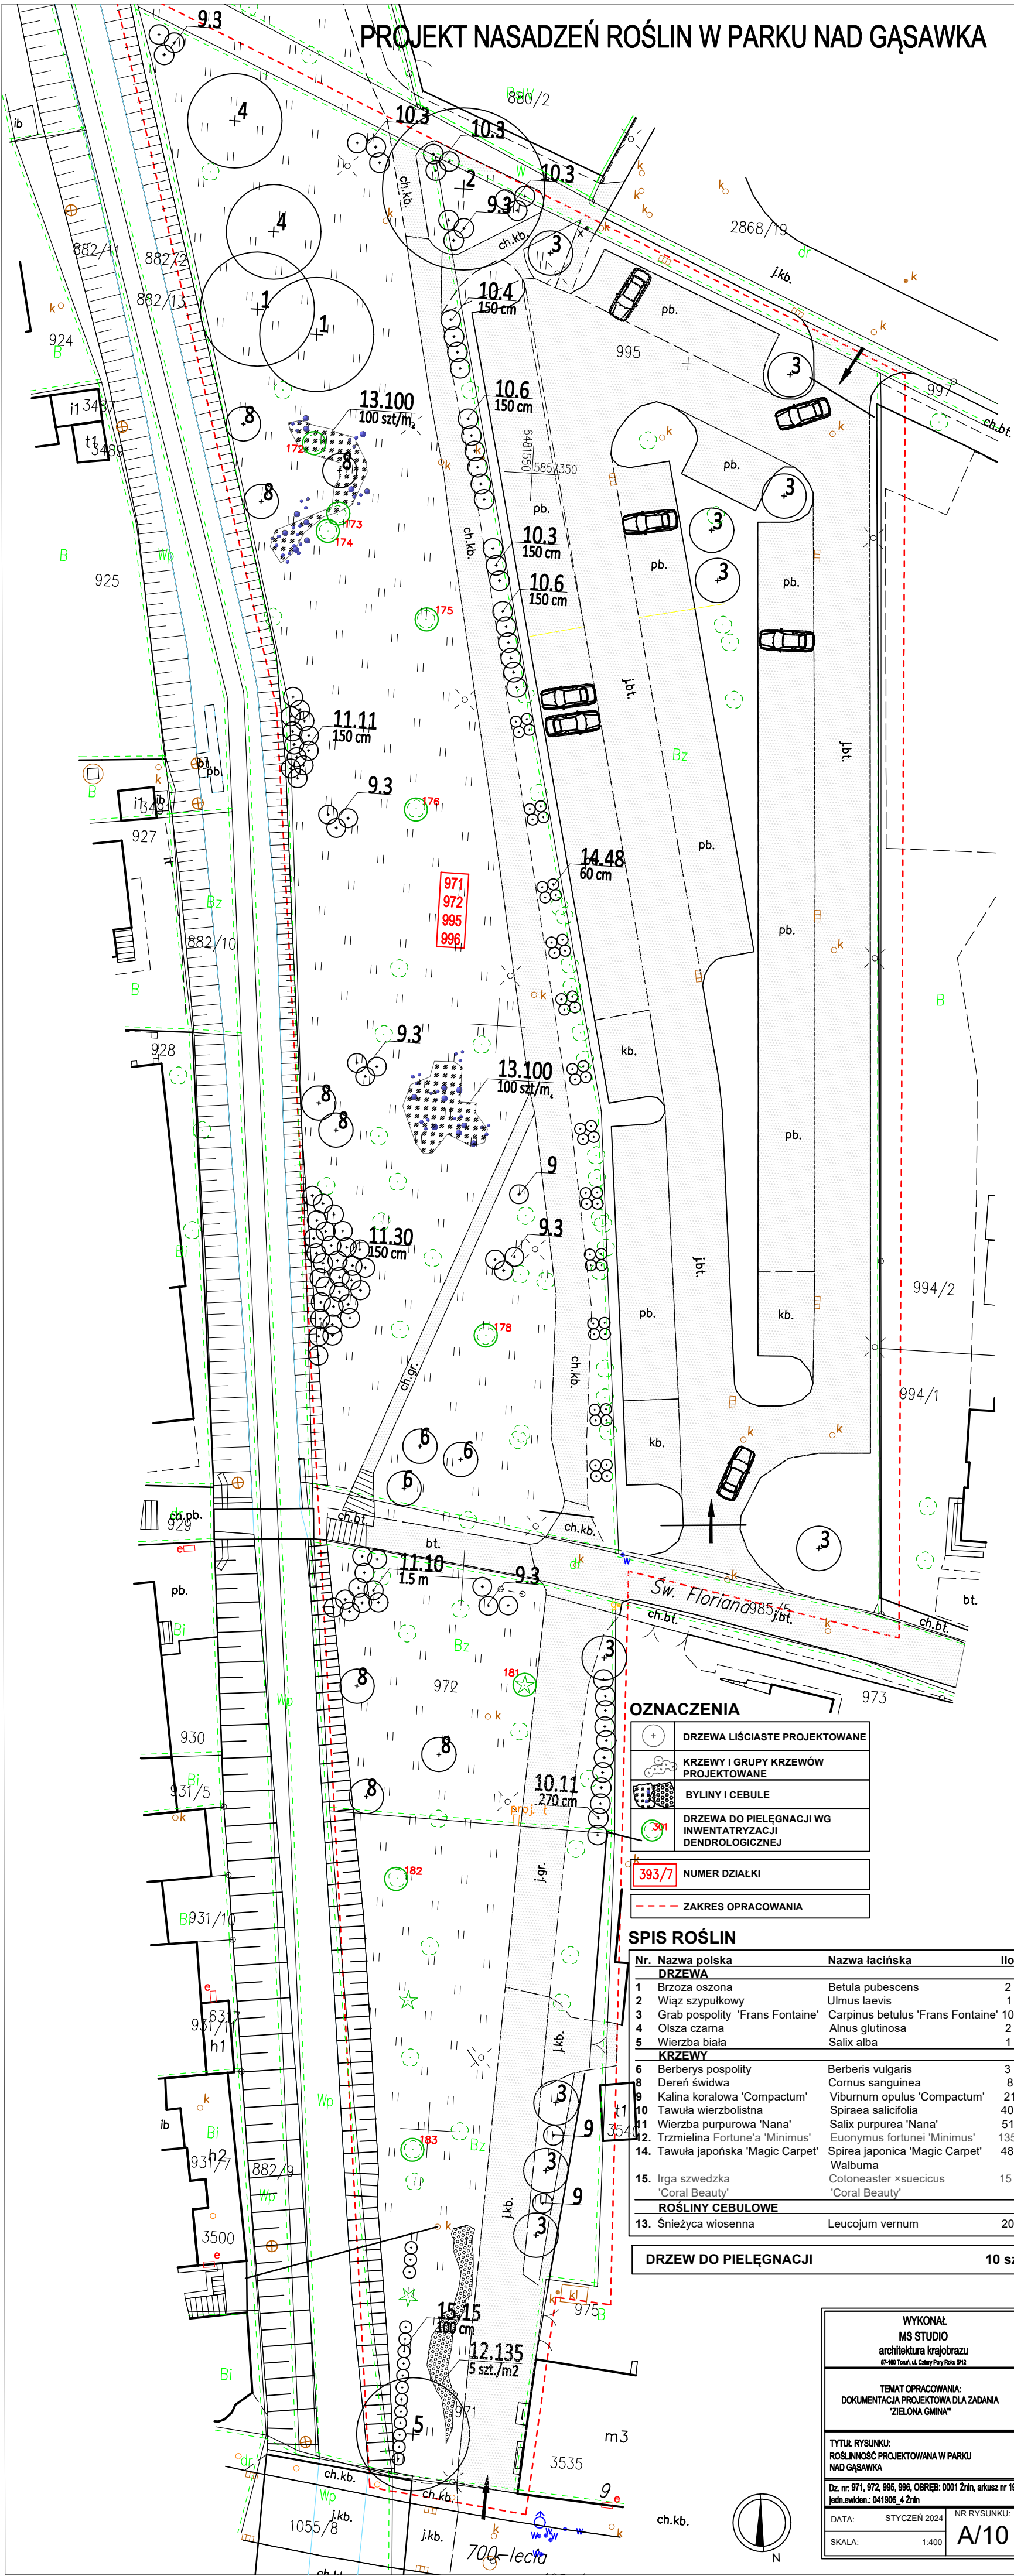

OZNACZENIA

	DRZEWY LIŚCIASTE PROJEKTOWANE
	KRZEWY I GRUPY KRZEWÓW PROJEKTOWANE
	BYLINY I CEBULE
	DRZEWY DO PIELEGNACJI WG INWENTARYZACJI DENDROLOGICZNEJ

393/7	NUMER DZIAŁKI
	ZAKRES OPRACOWANIA

SPIS ROŚLIN

Nr.	Nazwa polska	Nazwa łacińska	Ilość
DRZEWY			
1	Brzoza oszona	Betula pubescens	2
2	Wiąz szypułkowy	Ulmus laevis	1
3	Grab pospolity 'Frans Fontaine'	Carpinus betulus 'Frans Fontaine'	10
4	Olśza czarna	Alnus glutinosa	2
5	Wierzba biała	Salix alba	1
KRZEWY			
6	Berberys pospolity	Berberis vulgaris	3
8	Dereń szwidła	Cornus sanguinea	8
9	Kalina koralowa 'Compactum'	Viburnum opulus 'Compactum'	21
10	Tawuła wierzbołistna	Spiraea salicifolia	40
11	Wierzba purpurowa 'Nana'	Salix purpurea 'Nana'	51
12	Trzmielina Fortune'a 'Minimus'	Euonymus fortunei 'Minimus'	135
14	Tawuła japońska 'Magic Carpet'	Spiraea japonica 'Magic Carpet'	48
15	Irga szwedzka 'Coral Beauty'	Cotoneaster x suecicus 'Coral Beauty'	15
ROŚLINY CEBULOWE			
13	Śnieżyca wiosenna	Leucojum vernum	200

DRZEW DO PIELEGNACJI	10 szt.
----------------------	---------

WYKONAŁ MS STUDIO architektura krajobrazu ul. 100 Staw, 41-010 Głogów, tel. 71 722 995 996	
TEMAT OPRACOWANIA: DOKUMENTACJA PROJEKTOWA DLA ZADANIA "ZIELONA GMINA"	
TYTUŁ RYSUNKU: ROŚLINNOŚĆ PROJEKTOWANA W PARKU NAD GAŚAWKA	
Dz. nr: 971, 972, 995, 996, OBRĘB: 0001 Złin, arkusz nr 19, Jedn. ewid.: 041906, 4 Złin	
DATA: STYCZEŃ 2024	NR RYSUNKU: A/10
SKALA: 1:400	