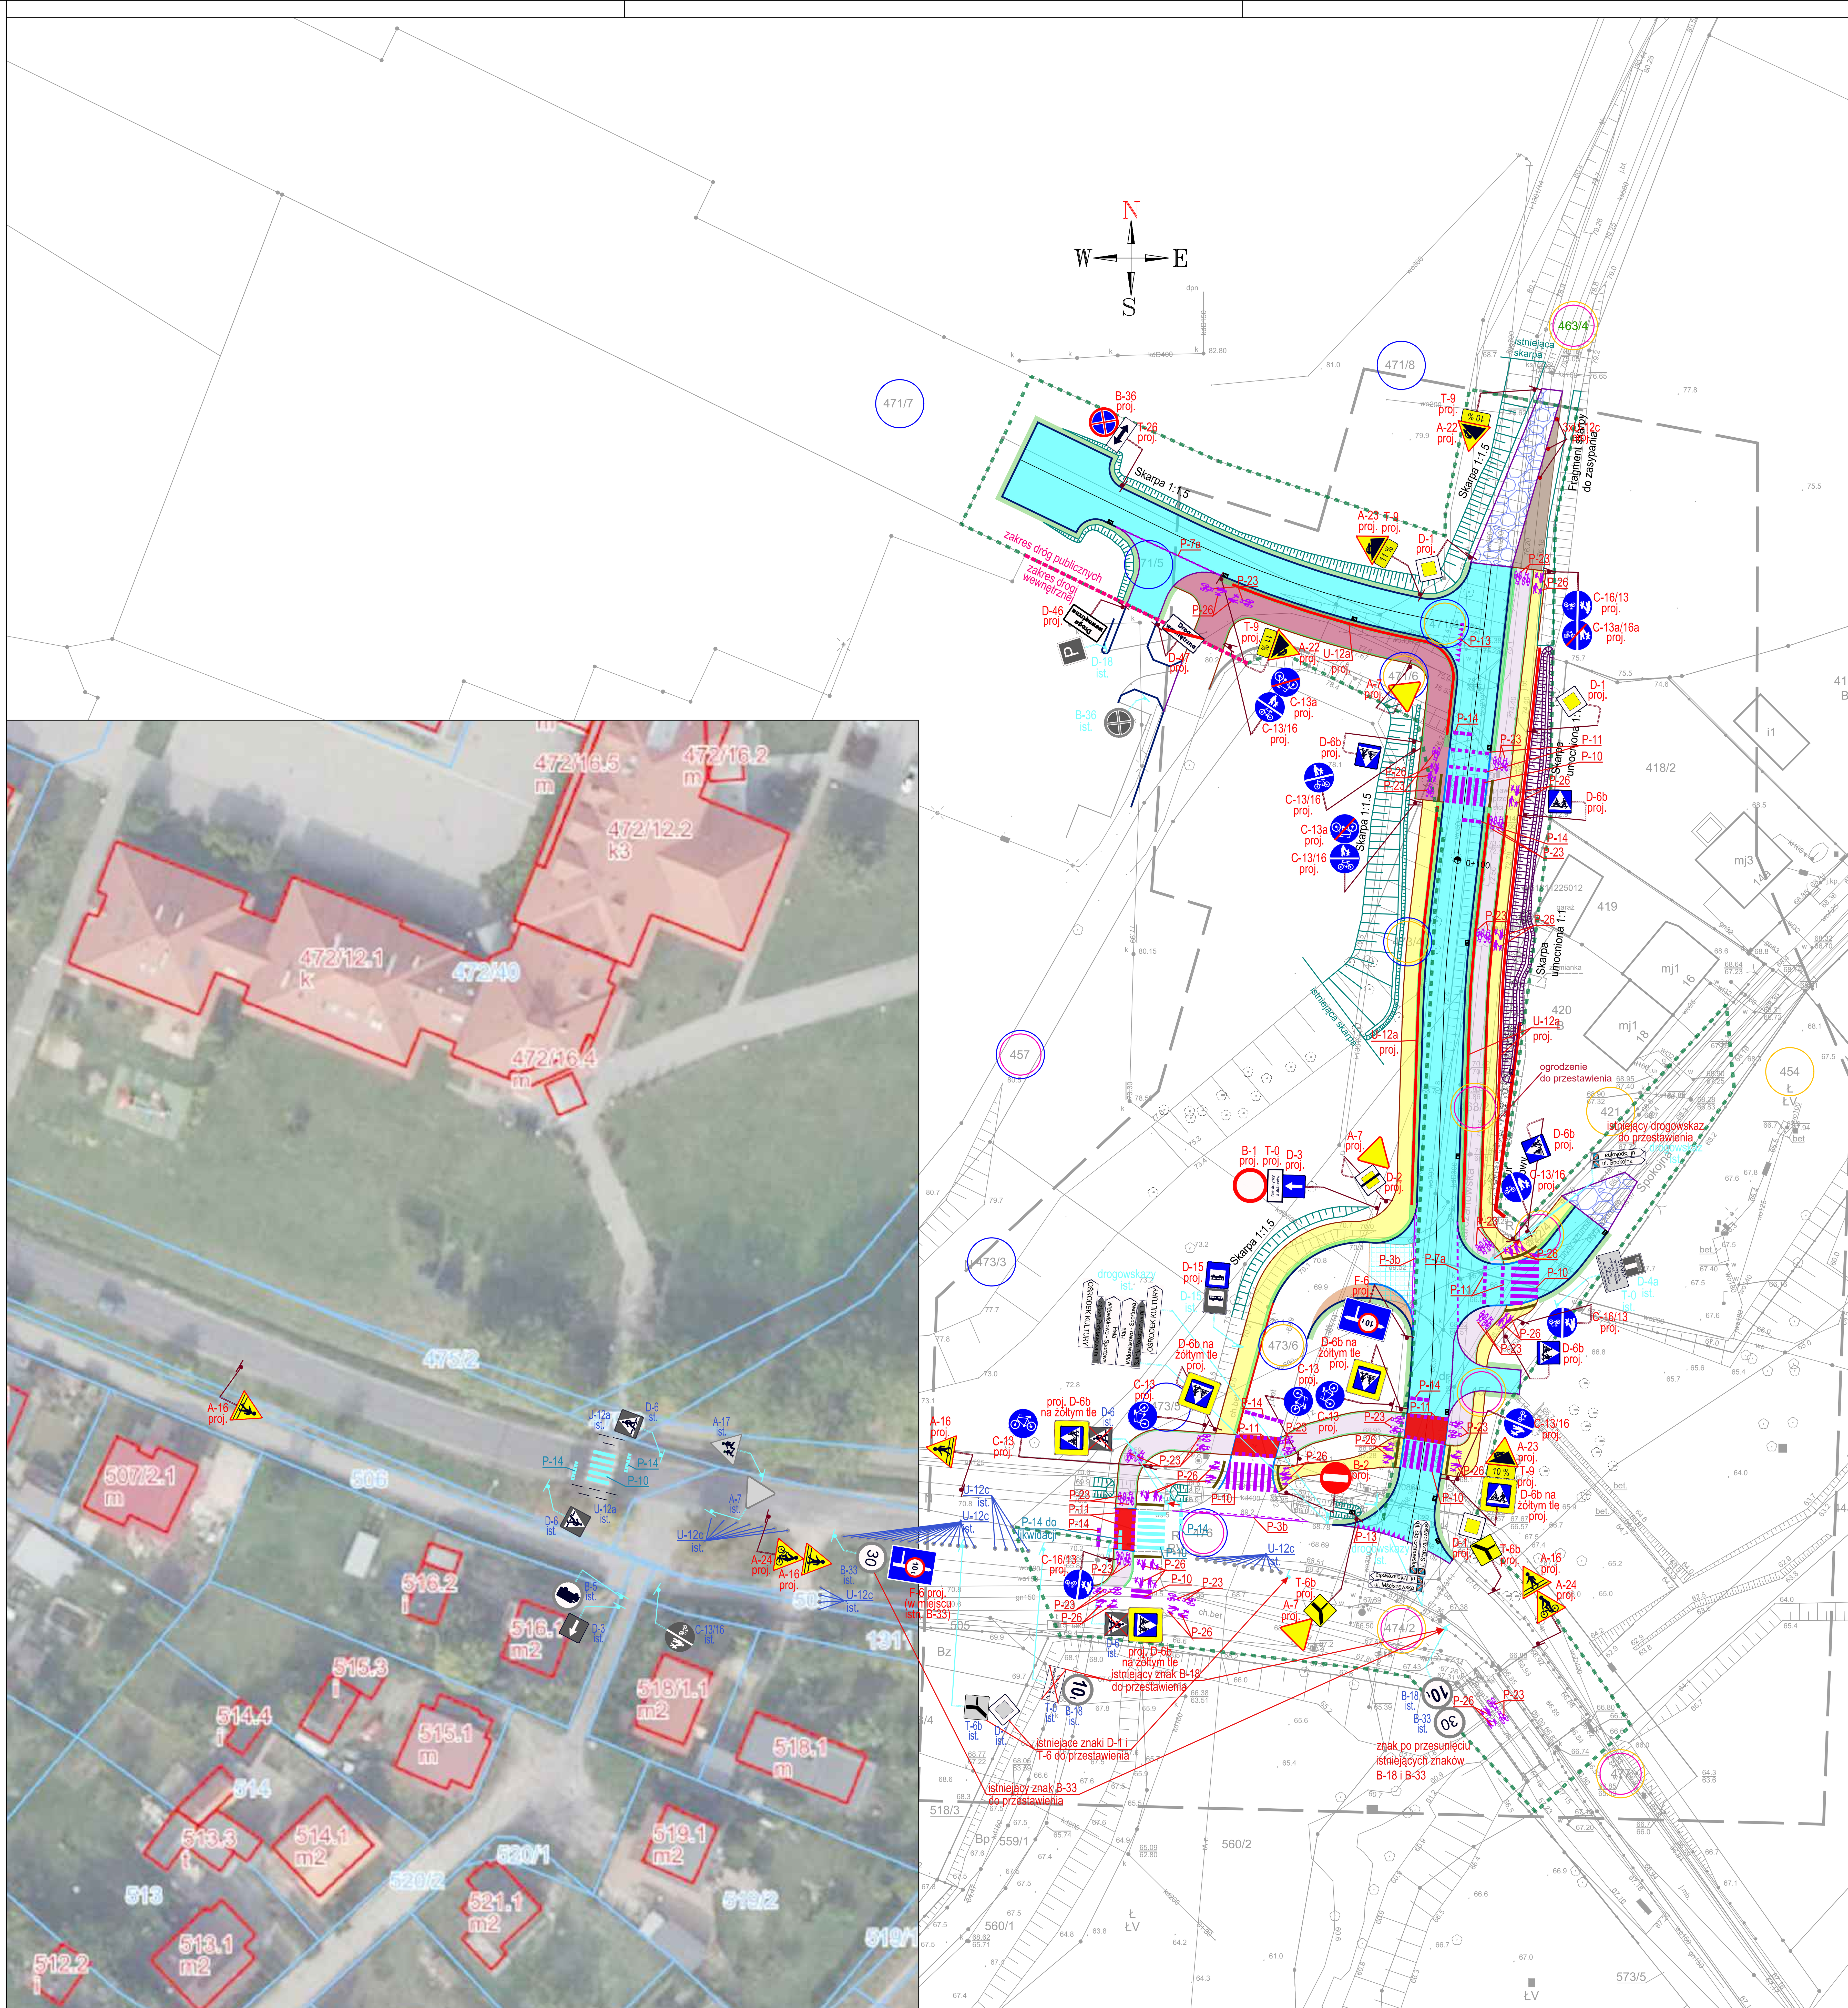

Legenda:

- proj. bariery drogowe U-12a
- proj. oznakowanie poziome (P-13 proj.)
- proj. oznakowanie pionowe (D-6b proj.)
- istn. oznakowanie poziome (P-14)
- istn. oznakowanie pionowe (D-1 ist.)
- oznakowanie do likwidacji
- proj. nawierzchnia strukturalna dedykowana dla osób z dysfunkcją zmysłu wzroku
- linie rozgraniczające tereny o różnym przeznaczeniu z miejscowego planu zagospodarowania przestrzennego
- UO oznaczenie przeznaczenia terenu z miejscowego planu zagospodarowania przestrzennego
- krawędzie jezdni dróg zjazdów, skrzyżowań, chodników, ścieżek rowerowych
- granica pasa drogowego
- działki oznaczone jako drogowe
- działki objete decyzją celu publicznego
- działki objęte MPZP

JEDNOSTKA PROJEKTOWA	**Projekty drogowe Marcin Kaczmarek** Piłsudskiego 13/14 62-028 Koziegłowy tel. 724 713 177, 601 665 175 email: pd.marcinkaczmarek@wp.pl	Adres do korespondencji: ul. Żołnierzy Lenino 30 61-694 Poznań
INWESTOR	Gmina Murowana Goślina plac Powstańców Wielkopolskich 9 62-095 Murowana Goślina	
OBIEKT	**Budowa ulicy Starczanowskiej w Murowanej Goślinie - etap I**	
FAZA PROJEKTU	PROJEKT BUDOWLANY	
BRANŻA	DROGI	
TREŚĆ RYSUNKU	PROJEKT STAŁEJ ORGANIZACJI RUCHU	

	Imię i nazwisko	Numer uprawnień	Podpis
PROJEKTOWAŁ	mgr inż. Marcin Kaczmarek	upr. bud. do projektowania bez ograniczeń w spec. inżynieryjnej: drogowej KUP/0161/PBD/16	
SPRAWDZIŁ	mgr inż. Paulina Krzemień	upr. bud. do projektowania bez ograniczeń w spec. inżynieryjnej drogowej KUP/0046/PBD/17	
OPRACOWAŁ	mgr inż. Adrianna Kita		
	inż. Małgorzata Jagodzińska		

Data	Skala	Numer rysunku	Numer projektu: 20002
07.2023	1:500	PZT_01	Strona numer: