


TB

SCHEMAT IDEOWY ROZDZIELNICY TB - ZASILANIE PODSTAWOWE

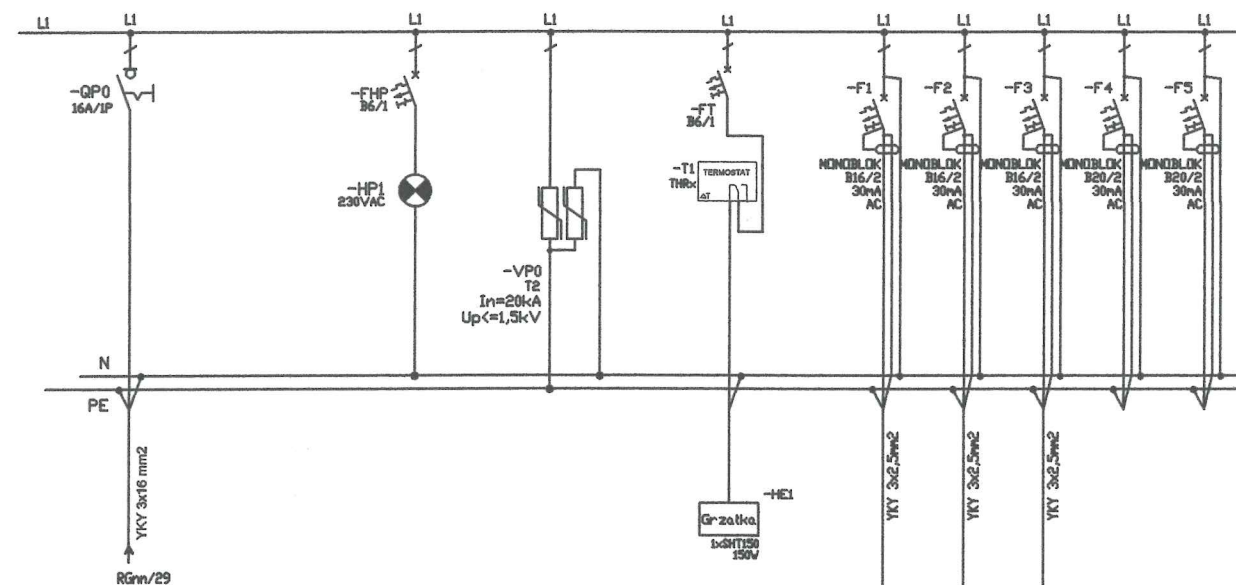

PARAMETRY ROZDZIELNICY
Un=230V In=16A IP54


OPIS DOPŁYNU	ZASILANIE Z ROZDZIELNICY GŁÓWNEJ RGm
kJ sr. [-]	1
Pi [kW]	1,45
Ps [kW]	1,45


0,7	0,15	0,6	-
-F1	-F2	-F3	-F4

UWAGA: ! ZAKRES DO WYKONANIA

ROZDZIELNICA W ZAKRESIE INWESTYCYJNYM

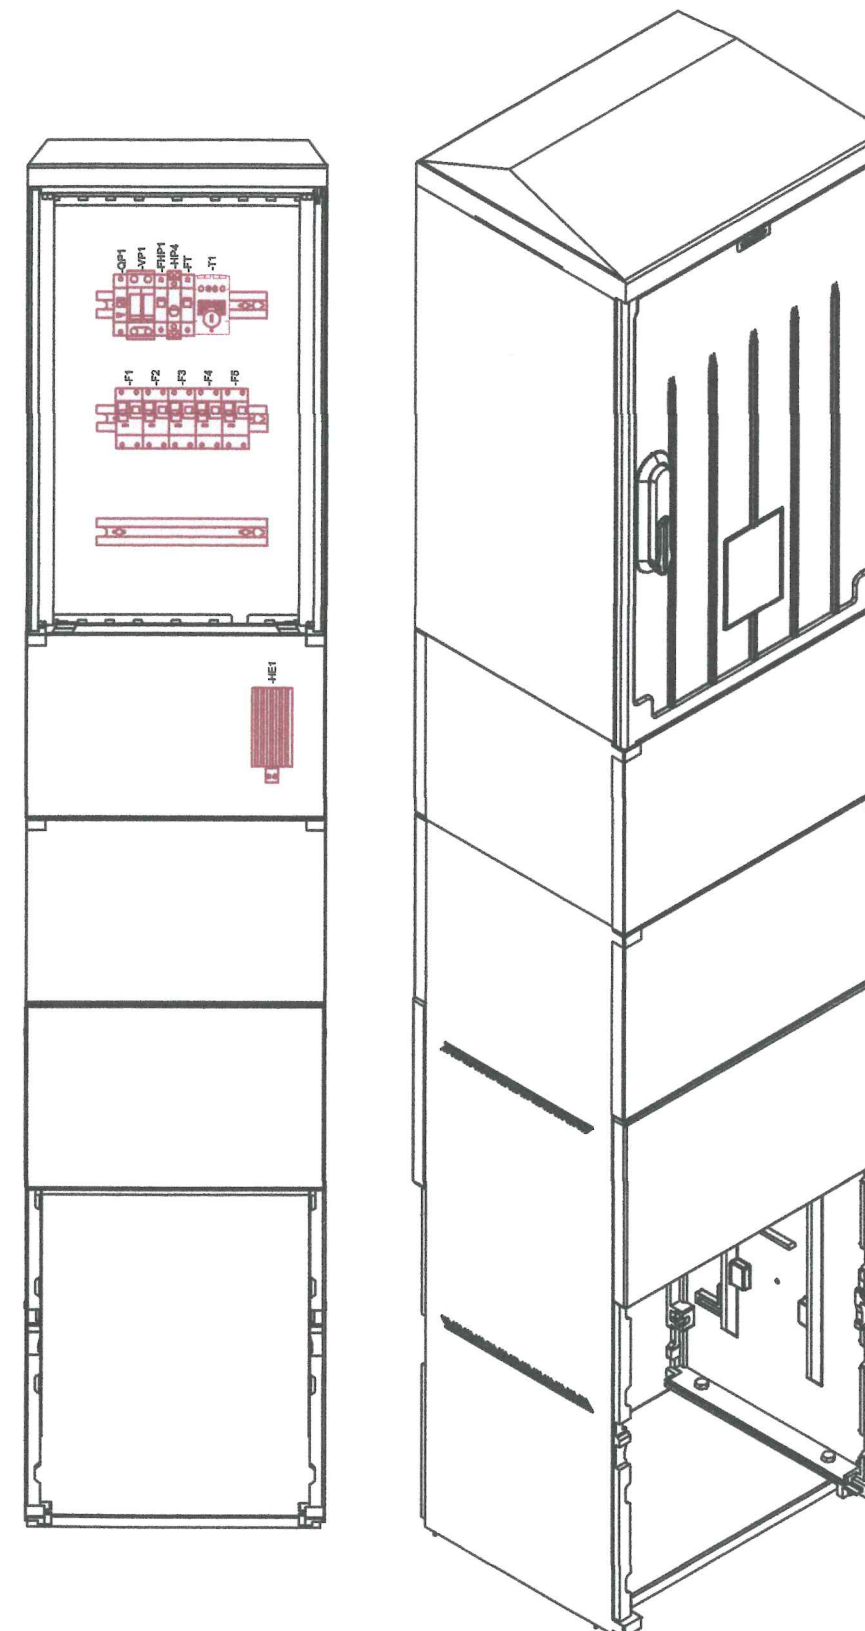

WIDOK APARATÓW

WIDOK PRZY ZAMKNIĘTYCH DRZWIACH

BIURO OBSŁUGI INWESTYCJI MILITARY PROJECT SP. Z O.O., SP. K. UL. SIANOWSKA 21 60-431 POZNAŃ tel./fax.: (61) 820 75 42		BIURO OBSŁUGI INWESTYCJI MILITARY PROJECT SP. Z O.O. SP. K.	
INWESTOR	WOJSKOWY ZARZĄD INFRASTRUKTURY UL. KOŚCIUSZKI 92/98 61-716 POZNAŃ		
ZADANIE INWESTYCYJNE	REMONT BUDYNKU KOSZAROWEGO NR 1 - ZAKRES INWESTYCYJNY		
OBIEKT	BUDYNEK NR 1		
ADRES	GARNIZON POWIDZ, K-8709 UL. KONIŃSKA 2, 62-700 TUREK DZIAŁKA NR 187/3 OBRĘB 0001 TUREK A		
BRANŻA	ELEKTRYKA		
STADIUM	PROJEKT WYKONAWCZY		
TEMAT PROJEKTU	REMONT BUDYNKU KOSZAROWEGO NR 1		
TEMAT RYSUNKU	SCHEMAT ROZDZIELNICY BRAMY TB - 0,4 kV		
PROJEKTOWAŁ	mgr inż. PAWEŁ BUDZYŃSKI upr. nr WKP/0182/P00E/13		
SPRAWDZIŁ	mgr inż. SEBASTIAN TROCKI upr. nr WKP/0398/PW0E/13		
DATA	REJESTR 5/2021	SKALA RYSUNKU	NR RYSUNKU
07.2022	ZADANIE PRACE POZA ZAKRESEM 57088		E-31

Rysunek stanowi własność BIURA OBSŁUGI INWESTYCJI MILITARY PROJECT SP. Z O.O., SP. K. i nie może być kopiowany, rozpowszechniany, modyfikowany i udostępniany osobom trzecim bez wcześniejszej pisemnej zgody właściciela.