


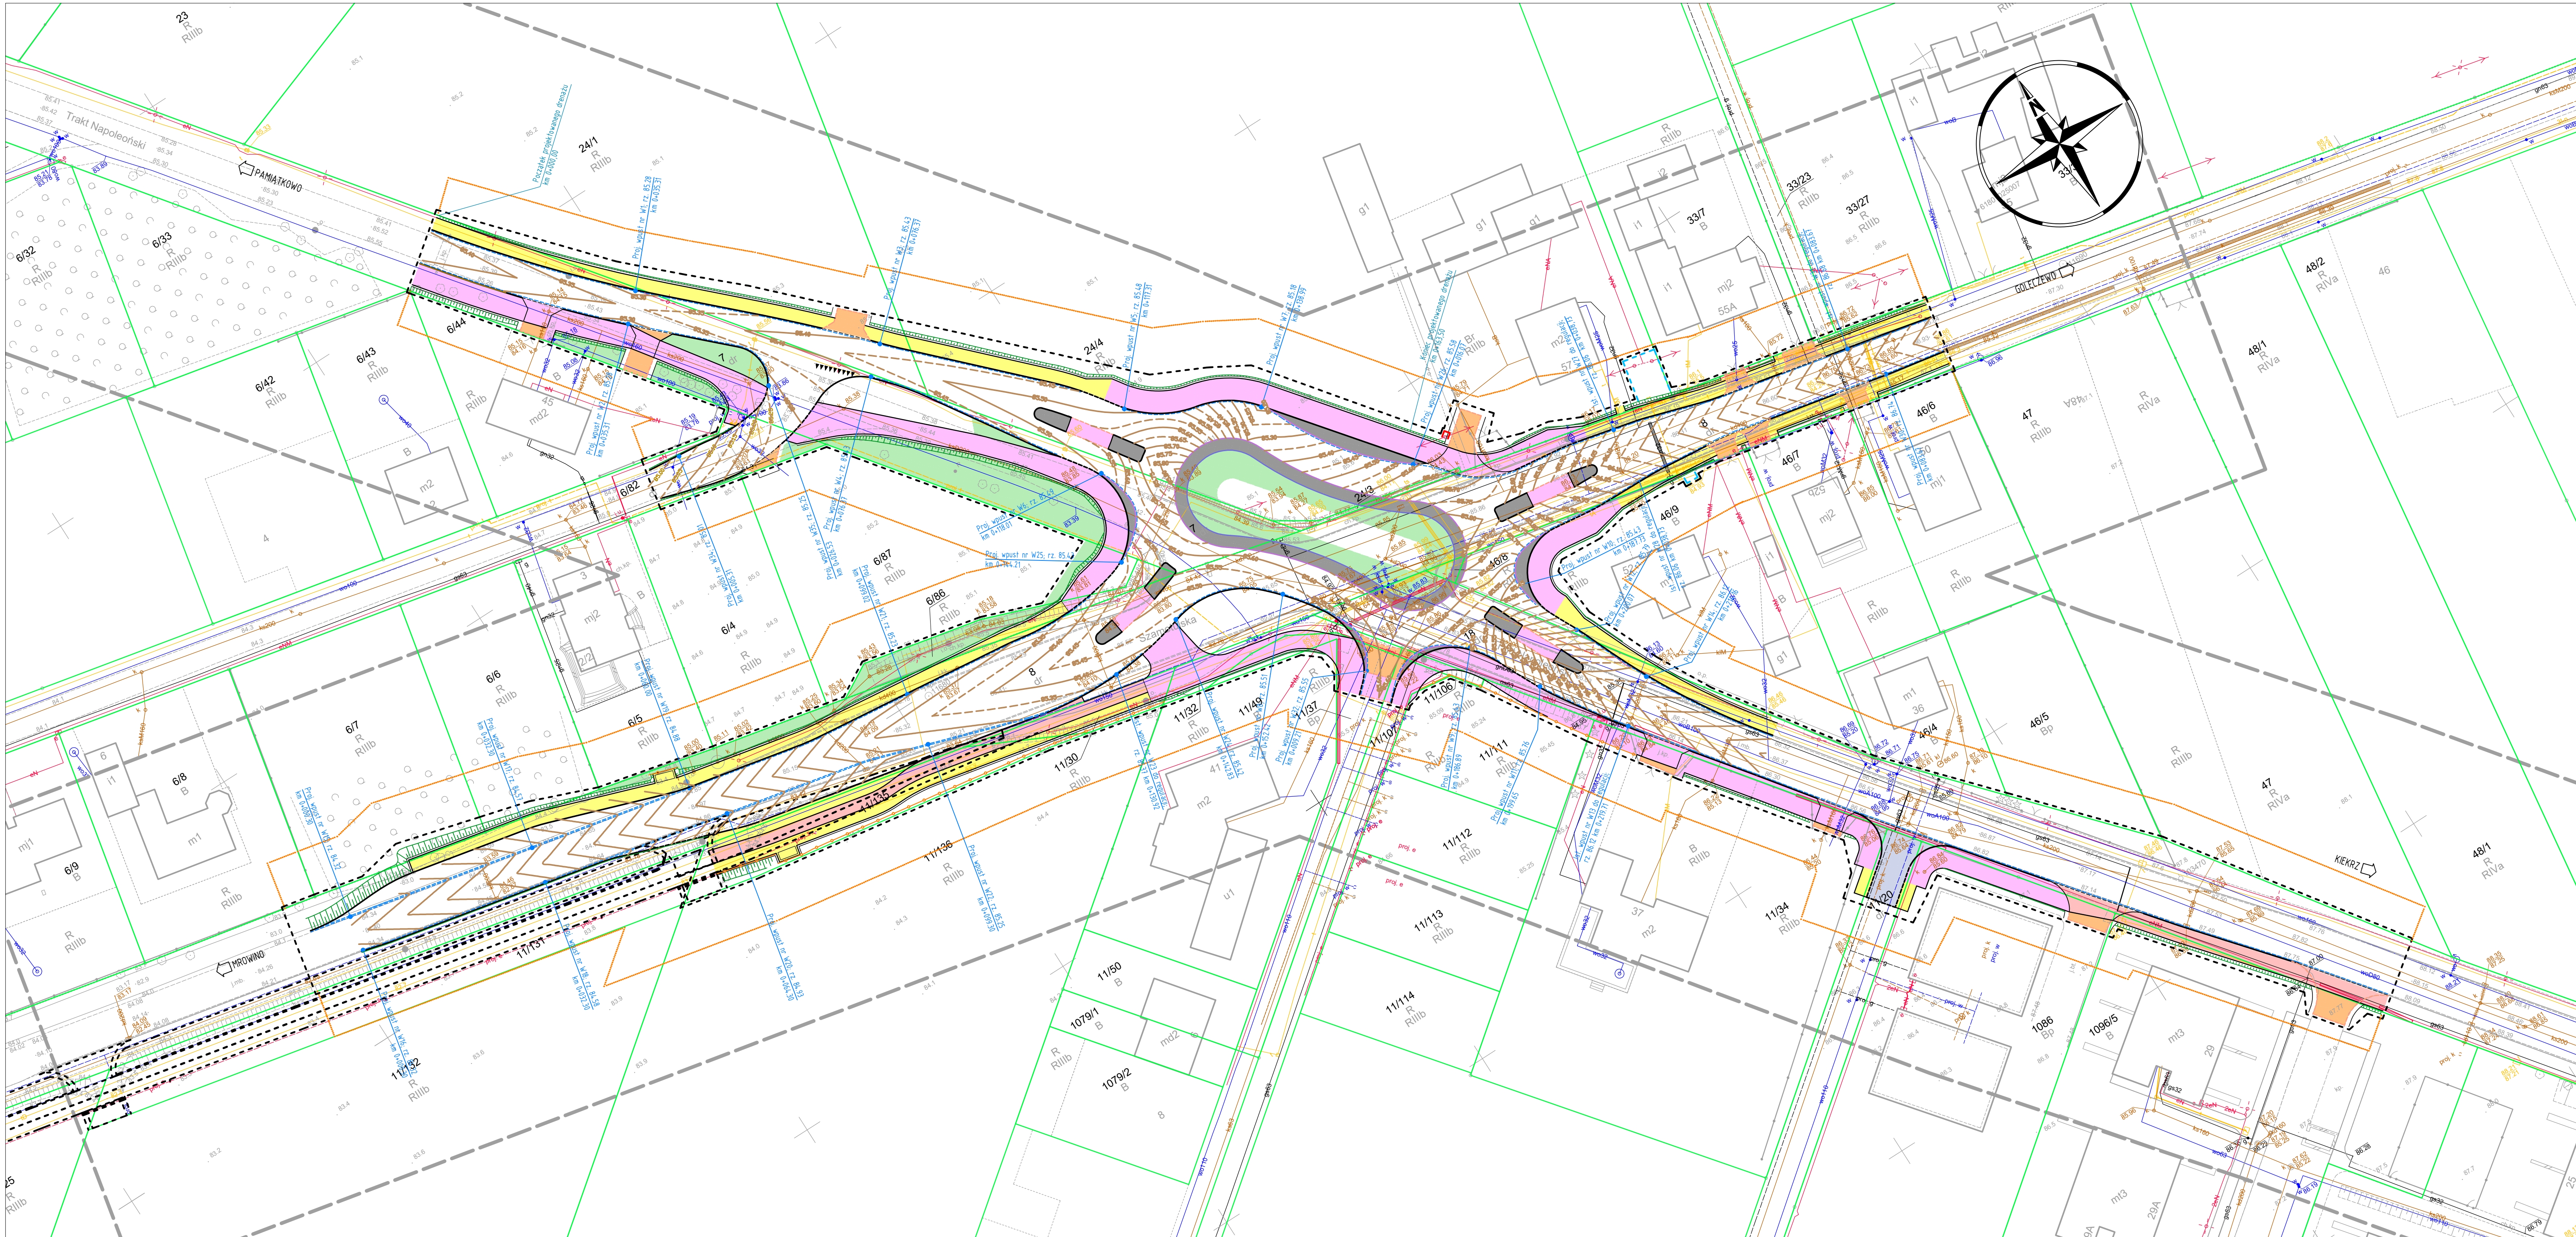

- LEGENDA**
- projektowany krawężnik betonowy 15x22 najazdowy
 - projektowany krawężnik granitowy 20x25cm
 - projektowany krawężnik granitowy trapezowy 15/21x30cm
 - projektowany krawężnik drogowy 12x25cm
 - projektowane obrzeże betonowe 8x30cm
 - projektowany ściek przykrawężnikowy
 - projektowane warstwy



SMP Projektanci Sp. z o.o. Sp. k.
ul. Głuchowska 1
60-101 Poznań
www.smp.poznan.pl
e-mail: biuro@smp.poznan.pl
tel. 61 861 96 36
NIP 779-23-71-246 REGON 301375359

Inwestor: Gmina Rokietnica
ul. Gołęcińska 1 62-090 Rokietnica

Nazwa inwestycji: Rozbudowa skrzyżowania ul. Trakt Napoleoński z ul. Szamotulską w ramach zadania
Przebudowa ul. Trakt Napoleoński w Rokietnicy na odcinku od ul. Noblistów do linii
kolejowej wraz z przebudową skrzyżowania z ul. Szamotulską

Brano: DROGOWA PB/PW

Stanowisko Imię i nazwisko Uprawnienia Podpis
Projektant mgr inż. Szymon Antkowiak WK/P121/POOD/14
Opracował inż. Piotr Kopczyński specjalność: inż. drogowy

Sprawdzający mgr inż. Marcin Matysik WK/P233/POOD/06
Tytuł rysunku: specjalność: inżynier

Plan warstwicowy Nr 8

Nr umowy: 101/2021 Data opracowania: 04/2022 Skala: 1:500