



TF-1 ZAKŁAD MYŚLENICE "HALA DRUKARNI"

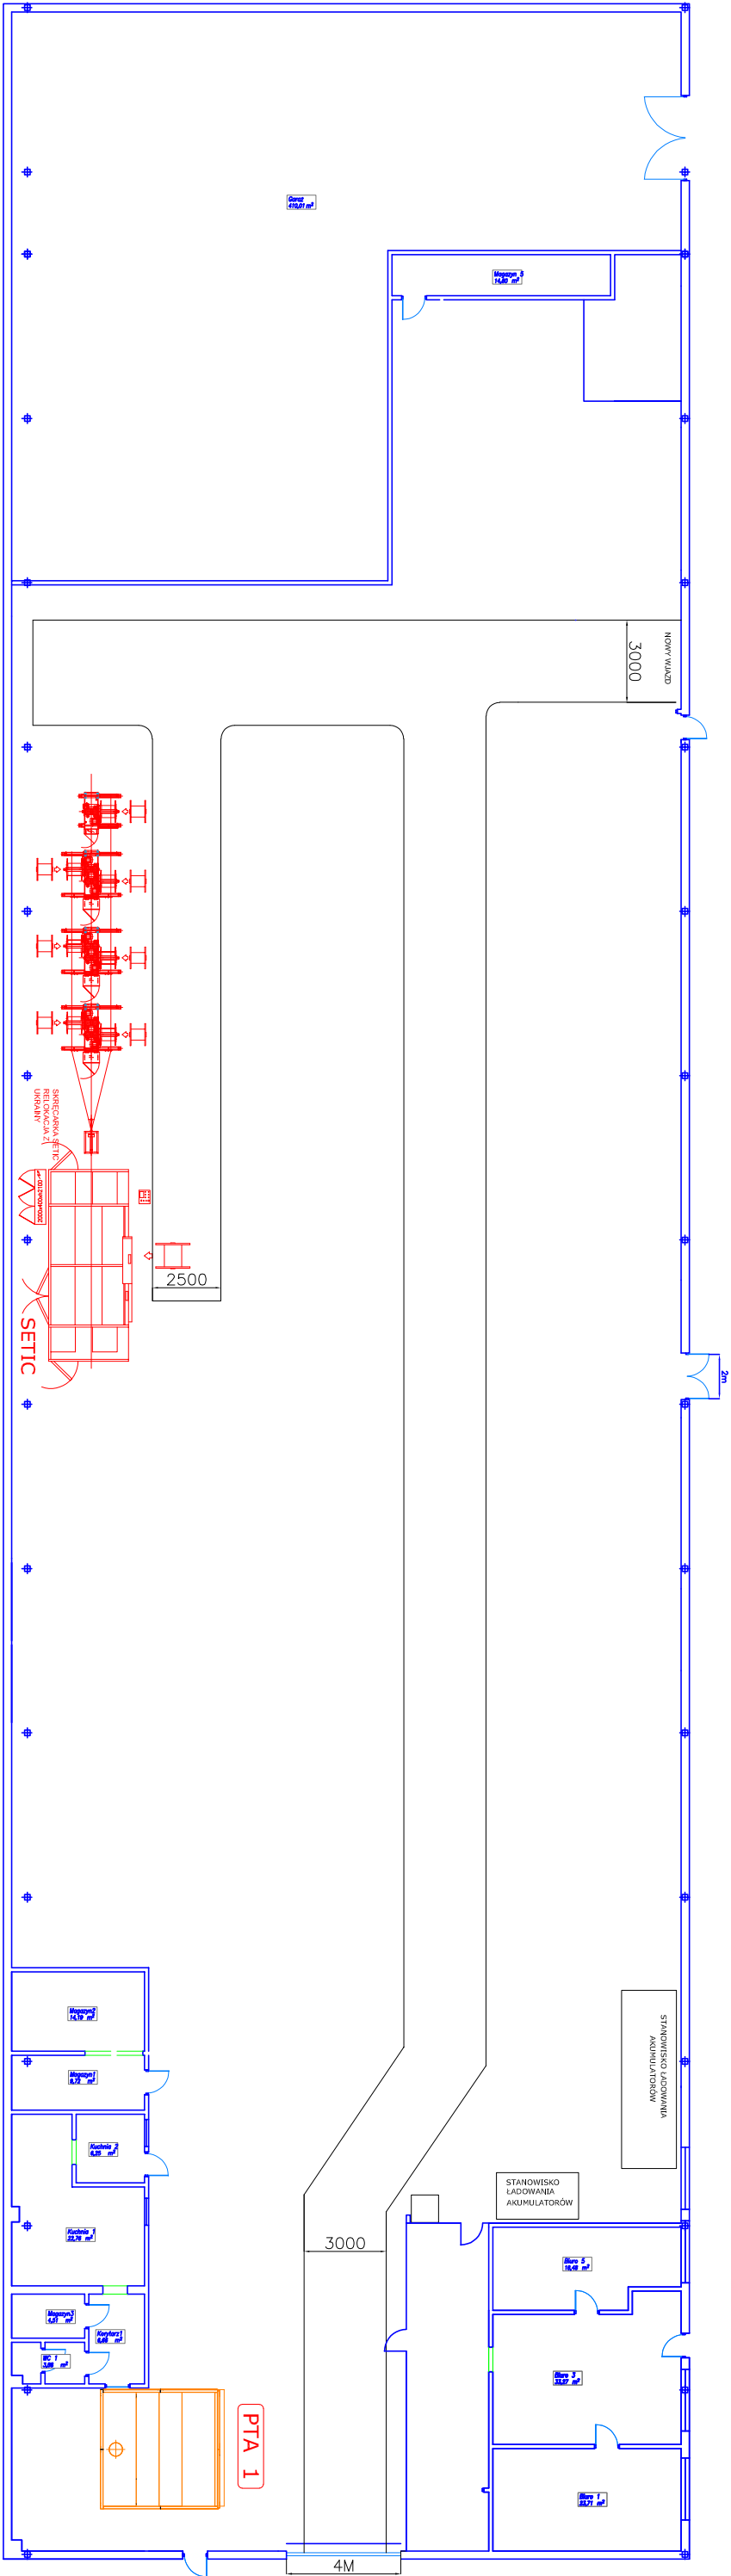

SKALA

 

0 10 20 30 40 50m

TF 3		RELOKACJA LINII SETIC Z UA		
D.KRAS	2024.05.07	SKALA	DATA	NR PRZEMIANKI PRELIMINARY