
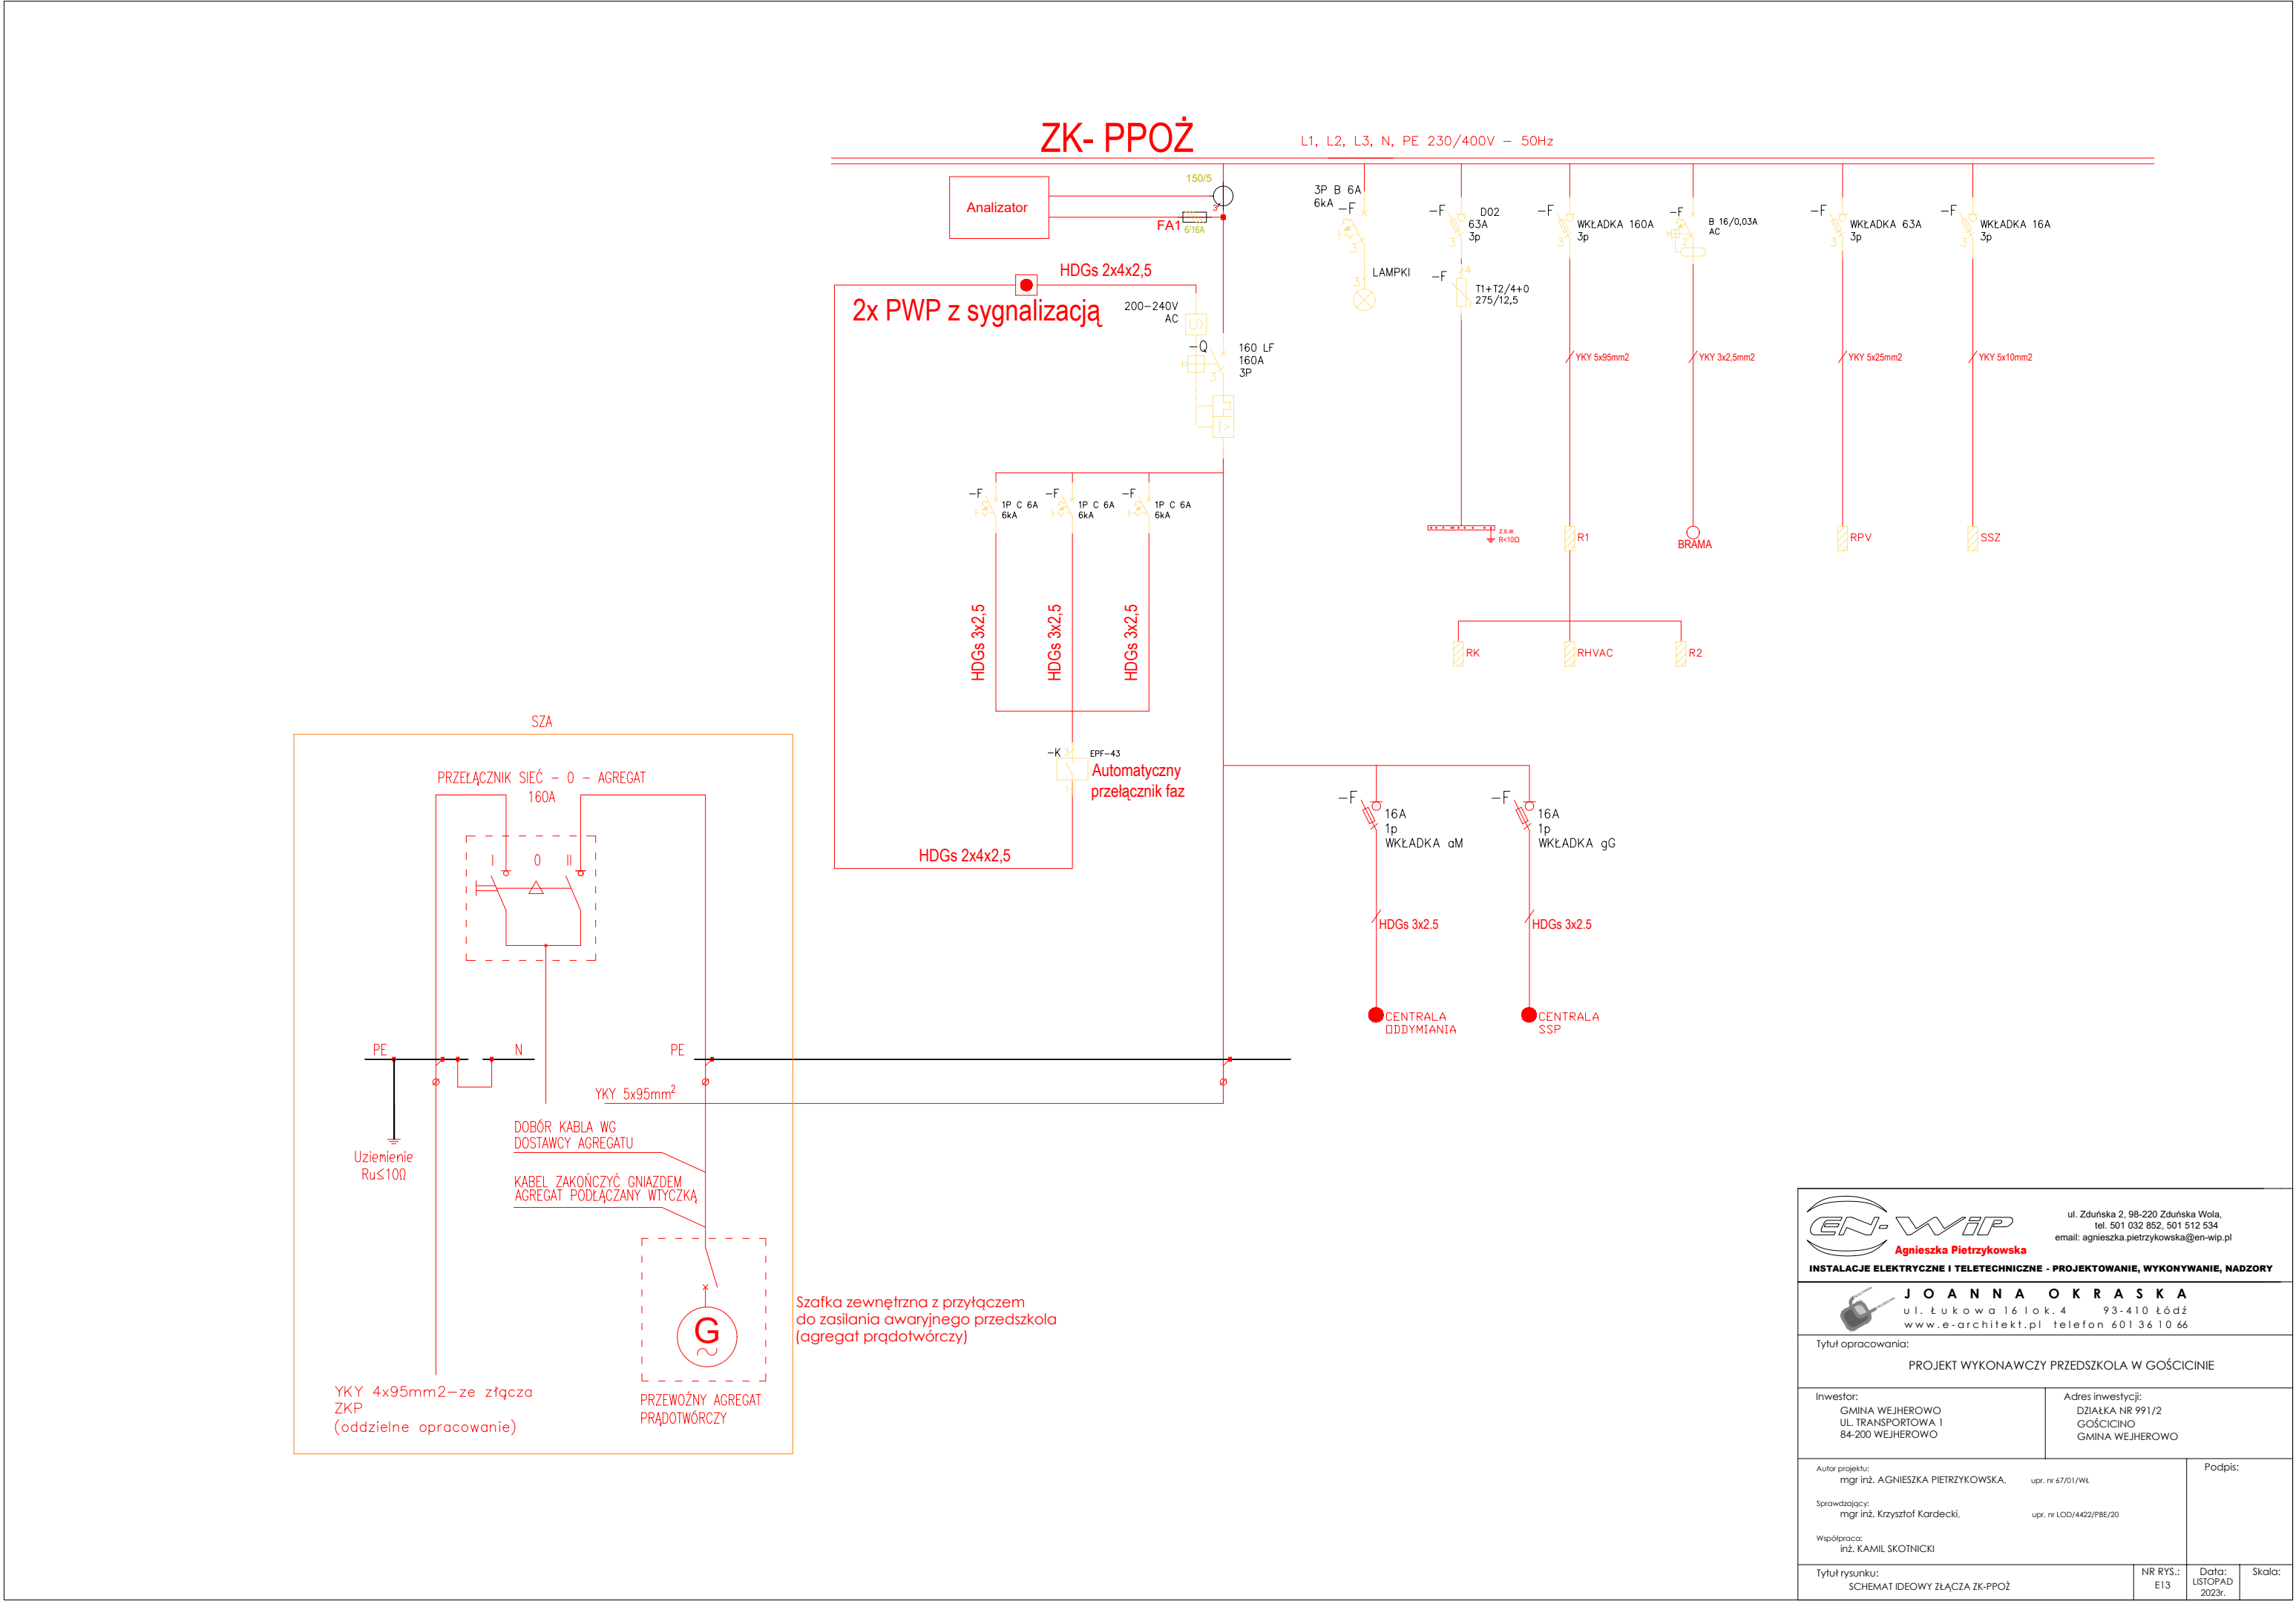


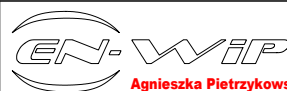

 ul. Zduńska 2, 98-220 Zduńska Wola, tel. 501 032 852, 501 512 534 email: agnieszka.pietrzykowska@en-wip.pl	
Instalacje Elektryczne i Teletechniczne - Projektowanie, Wykonywanie, Nadzory	
JOANNA OKRASKA ul. Łukowa 16 lok. 4 93-410 Łódź www.e-architekt.pl telefon 601 361 066	
Tytuł opracowania: PROJEKT WYKONAWCZY PRZEDSZKOLA W GOŚCICINIE	
Inwestor: GMINA WEJHEROWO UL. TRANSPORTOWA 1 84-200 WEJHEROWO	Adres inwestycji: DZIAŁKA NR 991/2 GOŚCICINO GMINA WEJHEROWO
Autor projektu: mgr inż. AGNIESZKA PIETRZYKOWSKA, upr. nr 67/01/WŁ Sprawdzający: mgr inż. Krzysztof Kardecki, upr. nr LOD/4422/PBE/20 Współpraca: inż. KAMIL SKOTNICKI	Podpis:
Tytuł rysunku: SCHEMAT IDEOWY ZŁĄCZA ZK-PPOŻ	NR RYS.: ET3 Data: LISTOPAD 2023r. Skala: