
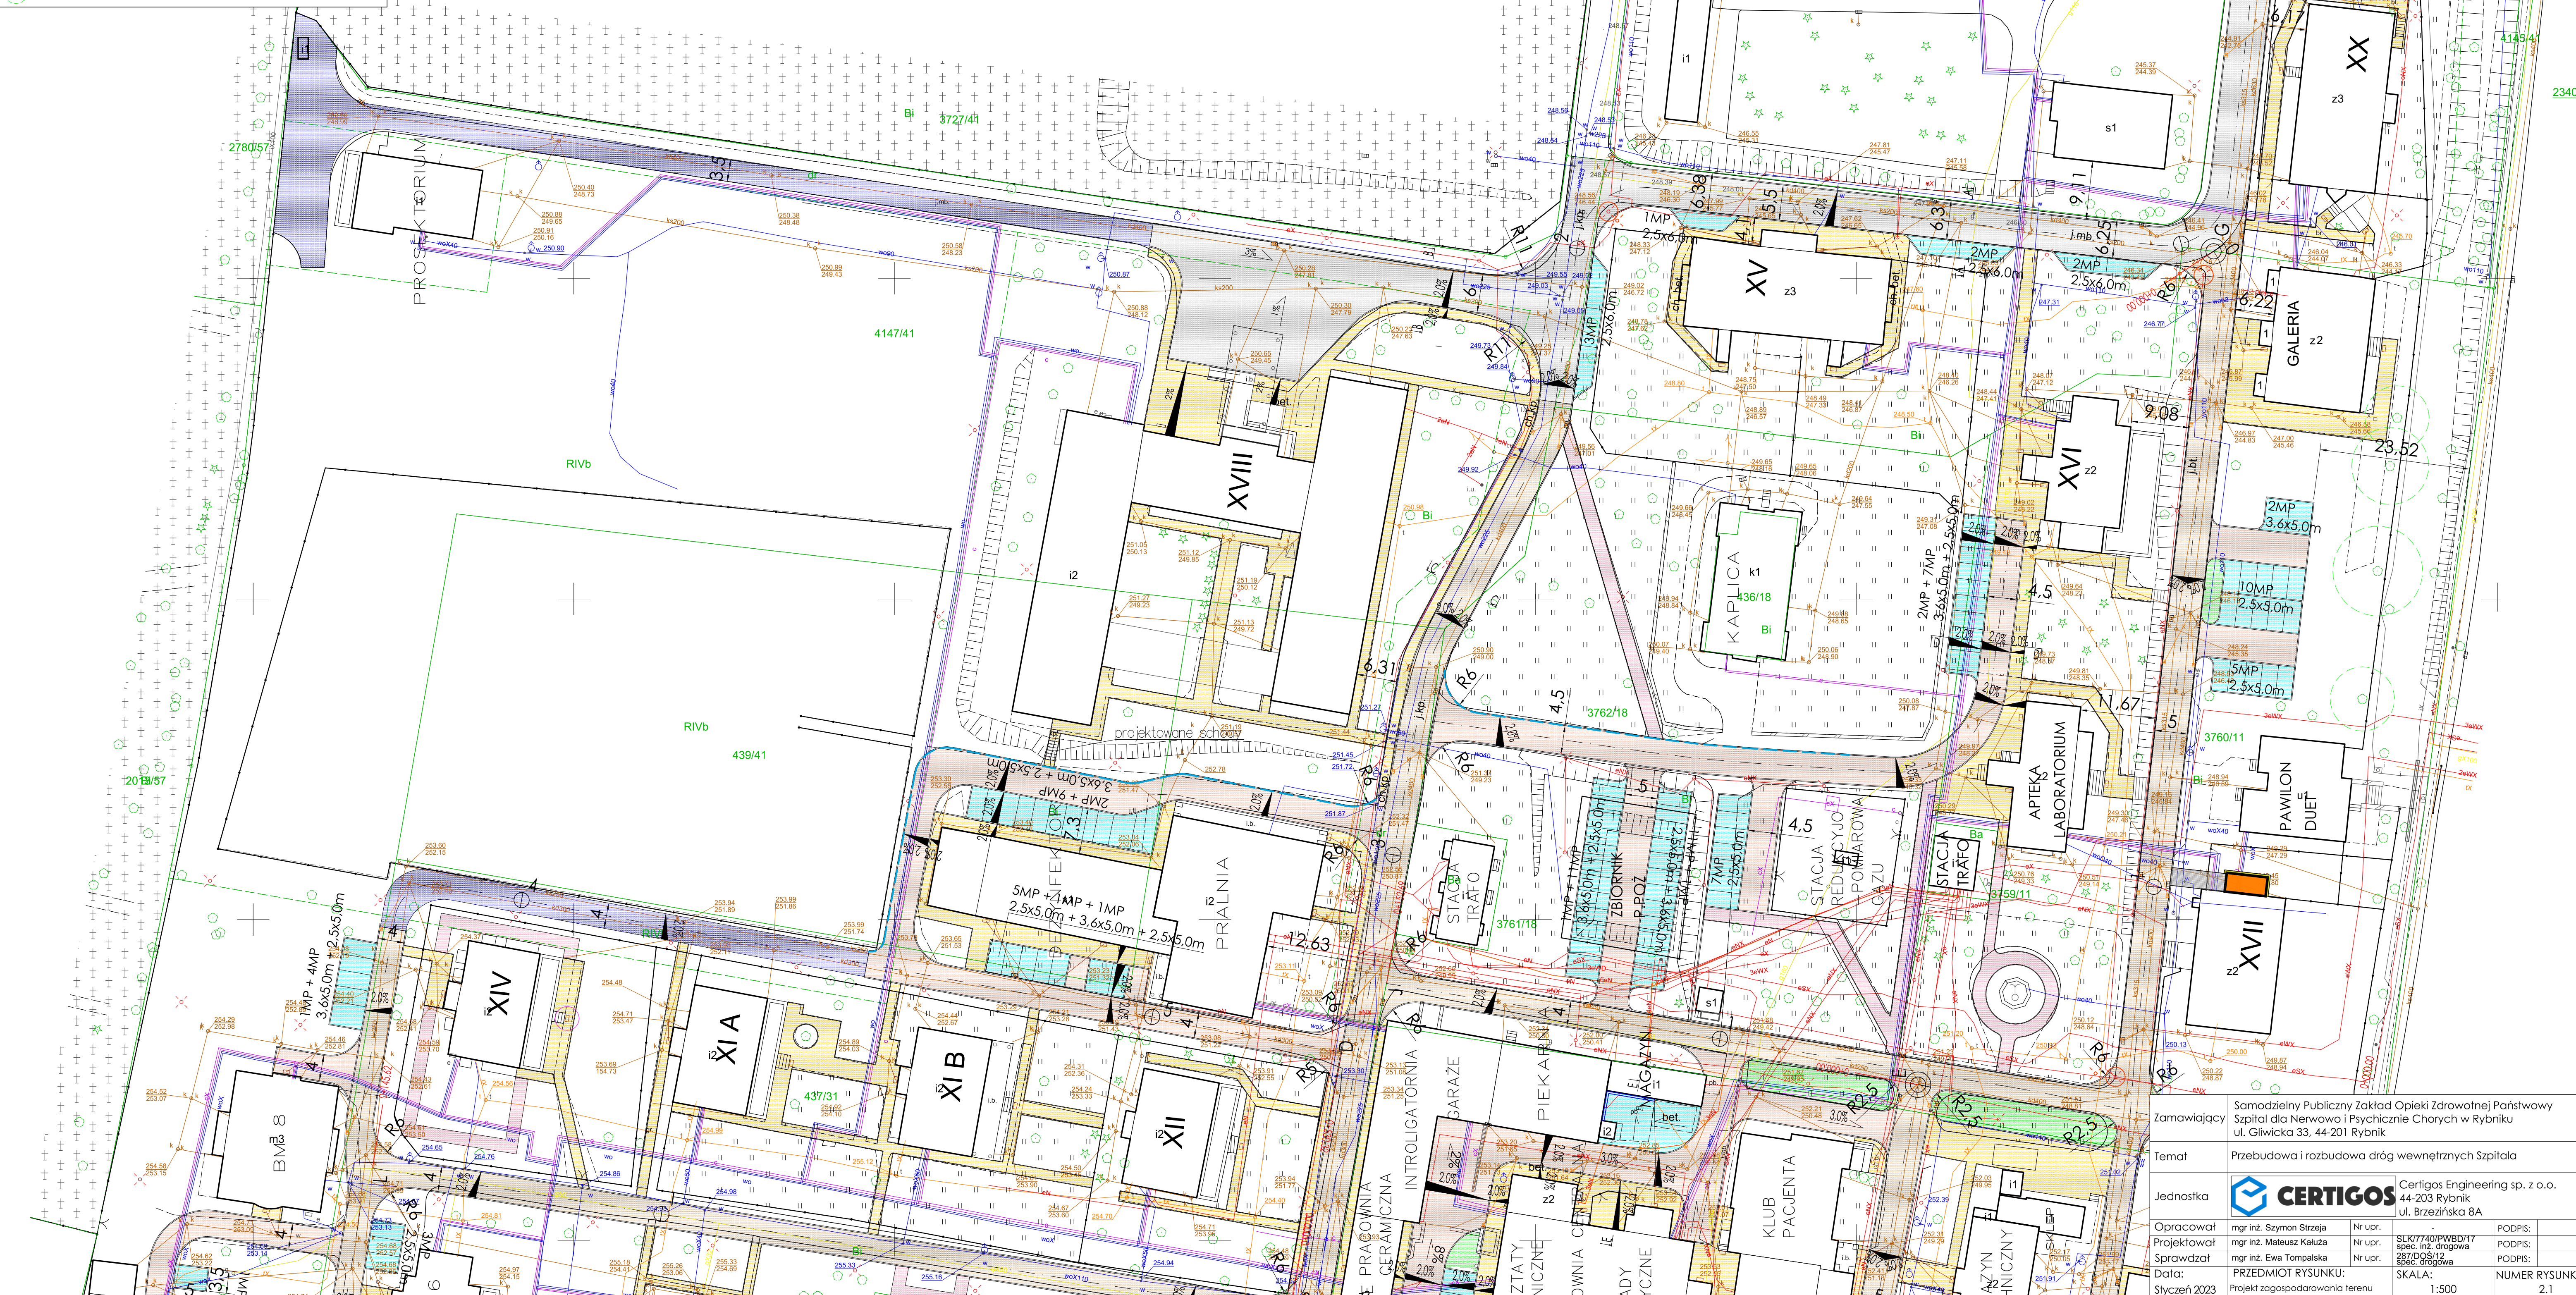



- Legenda:**
- | | |
|---|---|
|  | Projektowana jezdnia z mieszanki mineralno-asfaltowej |
|  | Projektowane miejsca postojowe z kostki brukowej betonowej |
|  | Projektowana jezdnia z kostki brukowej betonowej |
|  | Projektowana jezdnia z kruszywa łamanego |
|  | Projektowany chodnik z kostki brukowej betonowej |
|  | Projektowane powierzchnie z kruszywa łamanego |
|  | Istniejące chodniki do przełożeń |
|  | Projektowany zjazd publiczny z kostki brukowej betonowej |
|  | Projektowana zieleni |
|  | Projektowana jezdnia z kostki brukowej betonowej szściokątnej wraz z kostką granitową |
|  | Projektowana jezdnia z geokrat obsianych trawą |
|  | Projektowane windy wg odrębnego opracowania |
|  | Istniejące latarnie do przesunięcia |
|  | Proponowana nowa lokalizacja latarni |
|  | Istniejące ogrodzenia do przesunięcia |
|  | Proponowany nowy przebieg ogrodzeń |
|  | Projektowane wpusty deszczowe wraz z przykanalikiem |
|  | Projektowane wycieraczki wraz z podłączeniem do istn. kanalizacji |
|  | Projektowane krawężniki wtopione |
|  | Projektowane odwodnienie liniowe |
|  | Korona drzew |



Zamawiający	Samodzielny Publiczny Zakład Opieki Zdrowotnej Państwowy Szpital dla Nerwowo i Psychicznie Chorych w Rybniku ul. Gliwicka 33, 44-201 Rybnik				
Temat	Przebudowa i rozbudowa dróg wewnętrznych Szpitala				
Jednostka	 CERTIGOS		Certigos Engineering sp. z o.o. 44-203 Rybnik ul. Brzezińska 8A		
Opracował	mgr inż. Szymon Strzeża	Nr upr.		PODPIS:	
Projektował	mgr inż. Mateusz Kaluza	Nr upr.	SKŁ747/INZ/PWBD/17	PODPIS:	
Sprawdzał	mgr inż. Ewa Tompalska	Nr upr.	267/DOS/12	PODPIS:	
Data:	PRZEDMIOT RYSUNKU:		SKALA:		NUMER RYSUNKU
Styczeń 2023	Projekt zagospodarowania terenu		1:500		2.1