

Projekt Zagospodarowania Terenu

Temat : Budowa przyłącza elektroenergetycznego nn 0,4 kV – zasilanie wieży ciśnień

**Nazwa
zamierzenia**

budowlanego: Budowa przyłącza elektroenergetycznego nn 0,4 kV

Adres : na dz. nr 326/3, 326/4, 732 obręb 0001 Mogilno j. ewid. 040903_4 Mogilno

Adres : na dz. nr 117/3, 118 obręb 0045 Świerkówiec j. ewid. 040903_4 Mogilno

gmina: Mogilno

powiat: mogileński

woj.: Kujawsko-pomorskie

Branża : Elektryczna

Inwestor : Gmina Mogilno
ul. Gabriela Narutowicza 1
88-300 Mogilno

Projektant:	mgr inż. Patrik Szambelan upr. bud. do proj. w spec. instalacyjnej w zakresie sieci, instalacji i urządzeń elektrycznych i elektroenergetycznych nr upr. KUP/0203/PBE/18	mgr inż. Patrik Szambelan upr. bud. do proj. w spec. instalacyjnej w zakresie sieci, instalacji i urządzeń elektrycznych i elektroenergetycznych nr upr. KUP/0203/PBE/18	2025 -04- 29
Asystent projektanta:	inż. Mikołaj Czerwiec		2025 -04- 29

Mogilno, 2025 -04- 29

2. Spis treści

Spis treści

2. Spis treści	1
3. Opis do projektu zagospodarowania terenu	2
3.1. Przedmiot zamierzenia budowlanego	3
3.2. Istniejący stan zagospodarowania	3
3.3. Projektowane zagospodarowanie terenu	3
3.4. Informacja o wpisie przedmiotowego terenu do rejestru zabytków	3
3.5. Informacja dotycząca ochrony terenu inwestycji	3
3.6. Dane określające wpływ eksploatacji górniczej na działkę	3
3.8. Informacje i dane o charakterze i cechach istniejących i przewidywanych zagrożeń dla środowiska oraz higieny i zdrowia użytkowników projektowanych obiektów budowlanych i ich otoczenia	4
3.8.1. Wpływ w zakresie hałasu i zanieczyszczenia powietrza	4
3.8.3. Wpływ na powierzchnię ziemi i gleby	4
3.8.4. Wpływ na złoża kopalin, warunki geologiczne, wody podziemne	4
3.8.5. Wpływ w zakresie wód powierzchniowych	4
3.8.6. Wpływ w zakresie krajobrazu, dóbr materialnych i kultury	4
3. Oświadczenia projektanta	5
3. Plan zagospodarowania terenu	8

3. Opis do projektu zagospodarowania terenu

3.1. Przedmiot zamierzenia budowlanego

Projekt obejmuje budowę przyłącza kablowego elektroenergetycznego na dz. nr 326/3, 326/4, 732 obr. Mogilno oraz dz. nr 117/3, 118 obręb Świerkówiec gmina Mogilno.

3.2. Istniejący stan zagospodarowania

Teren inwestycji przebiegał będzie w obrębie drogi gminnej oraz drogi powiatowej. Teren pokryty jest szatą roślinną znikomo pospolitymi odmianami traw.

3.3. Projektowane zagospodarowanie terenu

Projekt obejmuje:

- zabudowę proj. złącza kablowo-pomiarowego ZK1x-1P
- wybudowanie odcinka projektowanej linii kablowej YAKY 4x70 mm² dł. 430 m od istniejącej szafki oświetleniowej SO-1 do proj. złącza ZK1x-1P,
- przebudowę istn. szafki oświetleniowej SO-1 – wyposażenie szafy w rozłącznik bezpiecznikowy (RBK-00) wraz z wkładkami topikowymi WT-00 25A,

Planowana inwestycja nie spowoduje nadmiernej degradacji gleb. Inwestycja nie będzie zagrażać istniejącej szacie roślinnej, a jej budowa nie będzie ingerować w ten obszar. Projektowana inwestycja nie wpłynie na zmianę zagospodarowania terenu.

3.4. Informacja o wpisie przedmiotowego terenu do rejestru zabytków

Teren, na którym prowadzone będą roboty związane z zamierzeniem inwestycyjnym nie jest położony na obszarze ochrony archeologicznej.

3.5. Informacja dotycząca ochrony terenu inwestycji

Teren na którym jest projektowany obiekt budowlany nie podlega ochronie na podstawie ustaleń miejscowego planu zagospodarowania przestrzennego.

3.6. Dane określające wpływ eksploatacji górniczej na działkę

Teren planowanego przedsięwzięcia nie leży w strefie wpływów eksploatacji górniczej.

3.7. Informacja o zagrożeniach środowiska

Inwestycja nie wymaga uzyskania decyzji o środowiskowych uwarunkowaniach zgodnie z obowiązującymi przepisami ustawy z dnia 03.10.2008r o udostępnieniu informacji o środowisku i jego ochronie, udziale społeczeństwa w ochronie środowiska oraz ocenach oddziaływania na środowisko z (Dz.U. nr 199, poz. 1227 ze zmianami) oraz Rozporządzenia Rady Ministrów z dnia 9 listopada 2010r. w sprawie przedsięwzięć mogących znacząco oddziaływać na środowisko (Dz. U. z 2010 r Nr 213, poz.1397).

3.8. Informacje i dane o charakterze i cechach istniejących I przewidywanych zagrożeń dla środowiska oraz higieny I zdrowia użytkowników projektowanych obiektów budowlanych i ich otoczenia

3.8.1. Wpływ w zakresie hałasu i zanieczyszczenia powietrza

Planowana budowa nie zwiększy niekorzystnego oddziaływania na środowisko naturalne.

3.8.2. Wpływ na świat roślinny i zwierzęcy

Przedsięwzięcie nie będzie oddziaływać negatywnie na wartości przyrodnicze i krajobrazowe w związku z realizacją inwestycji nie wystąpią zagrożenia w omawianym zakresie. Planowana inwestycja nie leży w obszarze ochronnym Natura 2000 oraz nie oddziałuje na ten obszar.

3.8.3. Wpływ na powierzchnię ziemi i gleby

Proponowane rozwiązanie projektowe nie będzie miało wpływu na powierzchnię ziemi oraz gleby ze względu na to, że wierzchnia warstwa gruntu zostanie zagospodarowana w obrębie obszaru budowy.

3.8.4. Wpływ na złoża kopalin, warunki geologiczne, wody podziemne

Ze względu na charakter inwestycji (brak posadowienia na większych głębokościach) nie wystąpią niekorzystne oddziaływania w zakresie wpływu na złoża kopalin, warunki geologiczne i wody podziemne.

3.8.5. Wpływ w zakresie wód powierzchniowych

Planowana inwestycja nie wpłynie niekorzystnie na wody powierzchniowe.

3.8.6. Wpływ w zakresie krajobrazu, dóbr materialnych i kultury

Projektowane rozwiązanie nie będzie powodowało niekorzystnego oddziaływania w zakresie krajobrazu.

3.9. Obszar oddziaływania inwestycji

Zgodnie z ROZPORZĄDZENIEM MINISTRA INFRASTRUKTURY z dnia 12 kwietnia 2002 r. oraz normą PN-EN 61936-1:2011 Obszar oddziaływania inwestycji zamyka się w granicach dz. nr: 326/3, 326/4, 732 obr. Mogilno oraz dz. nr 117/3, 118 obręb Świerkówiec gmina Mogilno.

mgr inż. Patryk Szambelan

Uprawnienia do projektowania przez ograniczonego
w specjalności instalacyjnej w zakresie sieci
instalacji i urządzeń elektrycznych
i elektroenergetycznych
Nr ewid. 400. KUIP0200 PBE/10

3. Oświadczenia projektanta

Mogilno, dnia 2025 -04- 2 9

OŚWIADCZENIE

Zgodnie z art. 35 ust. 3d pkt 3. oświadczam, że projekt zagospodarowania terenu:
Budowy przyłącza kablowego elektroenergetycznego na dz. nr 326/3, 326/4, 732 obr. Mogilno oraz dz. nr 117/3, 118 obręb Świerkówiec, gmina Mogilno został sporządzony zgodnie z obowiązującymi przepisami oraz zasadami wiedzy technicznej.

Projektant:	mgr inż. Patryk Szambelan upr. bud. do proj. w spec. instalacyjnej w zakresie sieci, instalacji i urządzeń elektrycznych i elektroenergetycznych nr upr. KUP/0203/PBE/18	<i>mgr inż. Patryk Szambelan</i> Upoważnienia do projektowania bez ograniczeń w szczególności instalacyjnej w zakresie sieci, instalacji i urządzeń elektrycznych i elektroenergetycznych Nr ewid. upr. KUP/0203/PBE/18	2025 -04- 2 9
--------------------	--	--	----------------------

Mogilno, dnia 2025 -04- 2 9

Oświadczenie projektanta o oddziaływaniu zamierzenia inwestycyjnego na działki sąsiednie

Oświadczam, że oddziaływanie zamierzenia inwestycyjnego zamyka się w granicach działek nr: 326/3, 326/4, 732 obr. Mogilno oraz dz. nr 117/3, 118 obręb Świerkówiec, gmina Mogilno i nie oddziałuje na działki sąsiednie.

Projektant:	mgr inż. Patryk Szambelan upr. bud. do proj. w spec. instalacyjnej w zakresie sieci, instalacji i urządzeń elektrycznych i elektroenergetycznych nr upr. KUP/0203/PBE/18	mgr inż. Patryk Szambelan Uprawnienia do projektowania bez ograniczeń w szczególności instalacyjnej w zakresie sieci, instalacji i urządzeń elektrycznych i elektroenergetycznych Nr ewid. upr. KUP/0203/PBE/18	2025 -04- 2 9
-------------	---	---	---------------

3. Plan zagospodarowania terenu

MAPA DO CELÓW PROJEKTOWYCH

Identyfikator zgłoszenia prac geodezyjnych: GN.6640.398.2025
Pokozenie obszaru opracowania: MOGIŁNO
Nazwa Gminy: Mogiłno
Identyfikator i nazwa obrębu ewidencyjnego: 040903_4.0001 MOGIŁNO

Skala mapy: 1:500

Oznaczenie układu współrzędnych prostokątnych płaskich: 2000
Nazwa układu wysokości: P-EVR2007-NH

Określenie obszaru,
który był przedmiotem aktualizacji


Data opracowania mapy: 03.02.2025 r.

Imię i nazwisko osoby, która opracowała mapę: Krzysztof Węgner


Usługi Geodezyjno-Kartograficzne
Węgner Krzysztof
Miejsce: Bocz. 88-300 Mogiłno
NIP 557-102-42-90 geodeta upr. Nr 10706

Nazwa wykonawcy prac geodezyjnych
Węgner Krzysztof
geodeta upr. nr 10706

Imię i nazwisko oraz numer uprawnień zawodowych
kierownika prac geodezyjnych

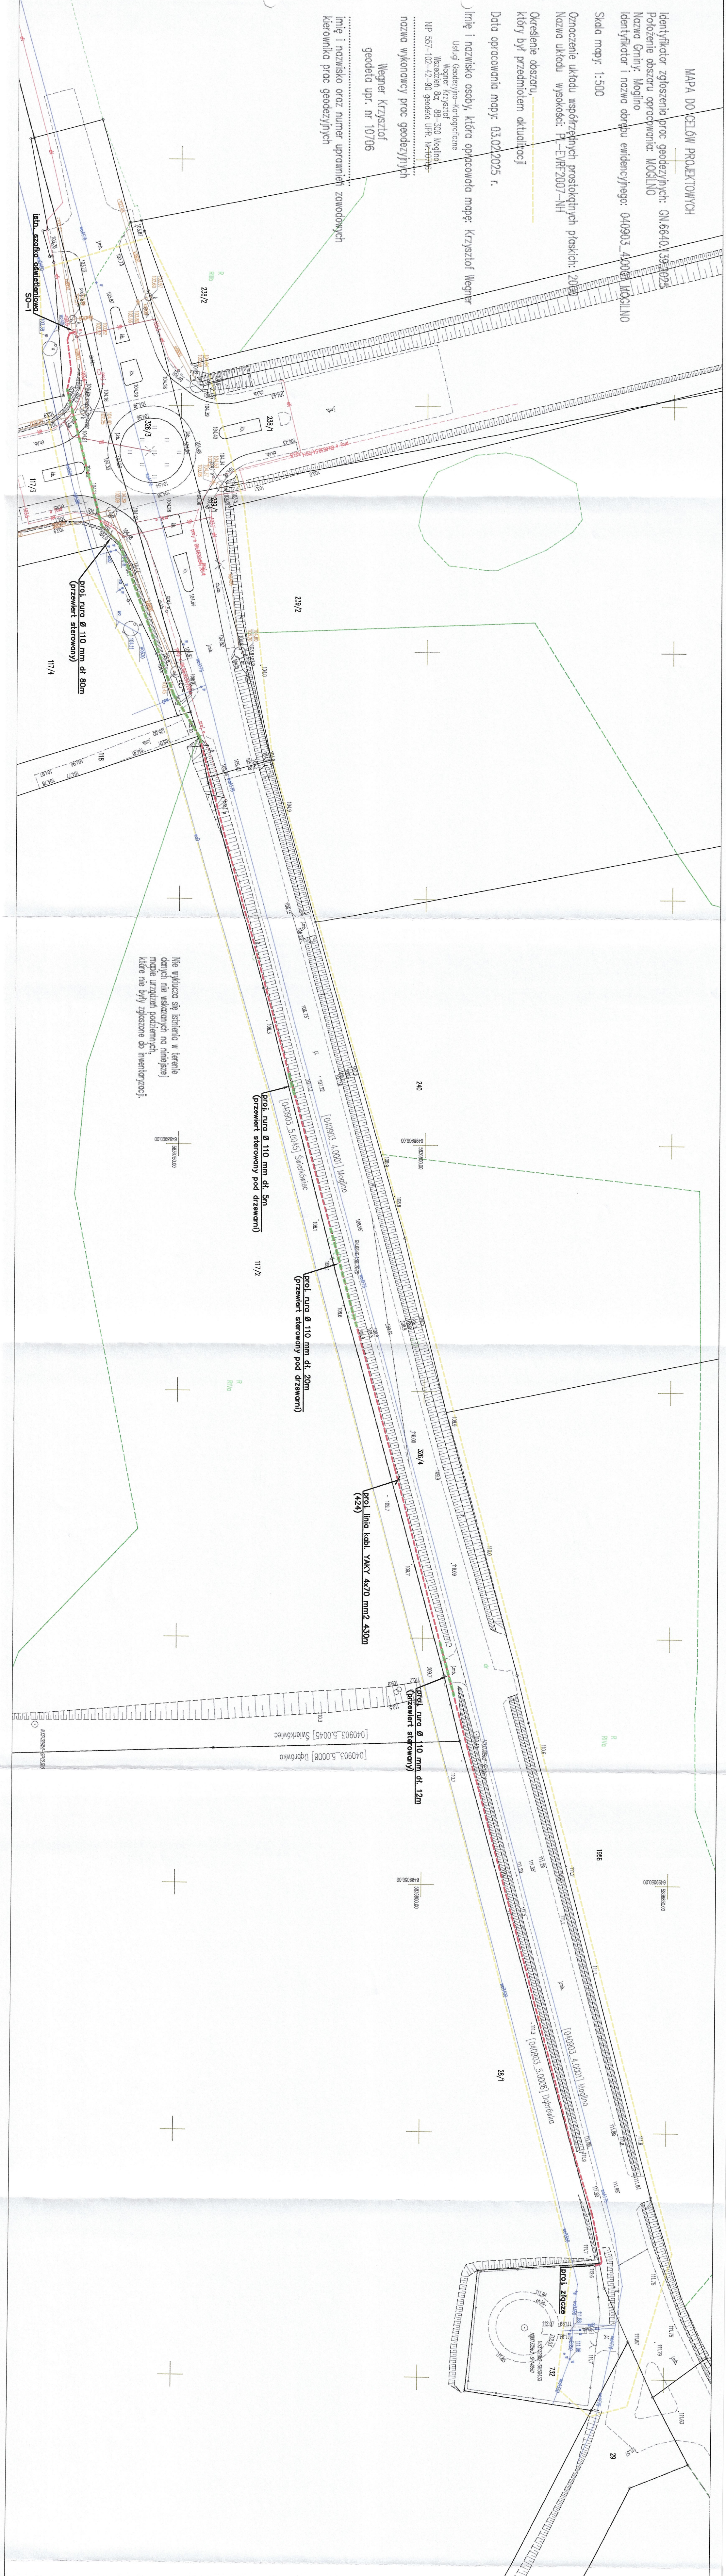

SZCZEGÓŁ LOKALIZACJI
PROJ. ZŁACZA

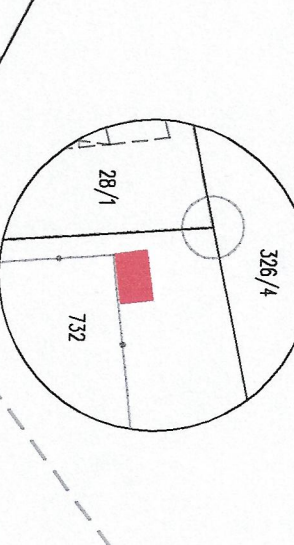

Signed by:
Krzysztof Franciszek Węgner
Data: 03.02.2025

Świadczenie odpowiedzialności karnej za wykonanie
fałszywego oświadczenia, oświadczam że niniejszy
dokument (nr zgłoszenia w PODGIK -
ID:GN.6640.139.2025) opracowany w wyniku prac
geodezyjnych i kartograficznych uzyskał przez Srogość
Mogiłńskiego pozytywny wynik weryfikacji
(nr GN.6640.139.2025.14491) z dnia: 21.02.2025. r.

Usługi Geodezyjno-Kartograficzne
Węgner Krzysztof 300 Mogiłno
Miejsce: Bocz. 88-300 Mogiłno
NIP 557-102-42-90 geodeta upr. Nr 10706


Typu rysunku:	Adres:	88-300 Mogiłno
Projekt zagospodarowania terenu	Jeżeli: 040903_4 Mogiłno	
	040903_5 Swierkowiec, nr 173, 118	
Projektant:	Podpis:	Data:
mgr inż. Patryk Szambelan		
w zakresie: inżynieria elektryczna		
Asystent projektanta:	Podpis:	Skala:
inż. Mikolaj Czerwinski		2025-02-29 1:500
		Rys. 1